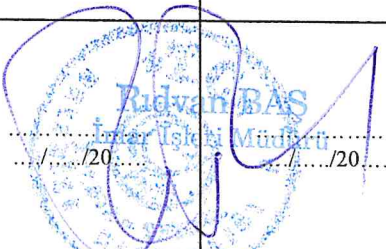



DEĞİŞİKLİK HARİTALARI
YAPIM VE KONTROL BİLGİLERİ

(EK-10)

İŞLEMİN CİNSİ	İMAR UYGULAMASI			
İŞLEME KONUSU OLAN PARSELİN	İLİ	:YALOVA		
	İLÇESİ	:TERMAL		
	MAH/KÖY	:AKKÖY		
	PAFTA NO	: G22D14C1C-14C1D		
	ADA NO	: 440		
	PARSEL NO	: 2 + 3		
YÜKLENİCİ (SORUMLU) MÜHENDİS	ADI-SOYADI	:ÖZGÜR TEZTÜNER		
	DİPLOMA NO	: 1439		
	ODA SİCİL NO	:7208		
	TİCARET SİCİL NO	:		
	VERGİ NO	:54211061640		
	İŞ ADRESİ -TELEFON	:MERKEZ/YALOVA 02268132015		
TMMOB HARİTA VE KADASTRO MÜHENDİSLERİ ODASI	BÜRO TESCİL TARİHİ	:01.02.2023		
	BÜRO TESCİL NO	:9191		
* Yıllık olarak alınan büro tescil belgesinin tarih ve nosu yazılacaktır.				
KONTROL VE ONAY	ENCÜMEN KARARI/ BAKANLIK/İDARE ONAYI/ KAMULAŞTIRMA		KONTROLÜ YAPILMIŞTIR.	ONAY
	Karar No/Onay Sayısı	Tarih	Kadastro Kont.Müh.	
	124	06.09.2023		
	Kont. Eden	Tasdik Eden	/.... / 20...	/.... / 20....
			/... /20... tarih ve Yevmiye Numarası ile tescil edilmiştir.	

İL : YALOVA
İLÇESİ : TERMAL
KÖYÜ : AKKOY
PAFTA : G22D14C1C-1D
ADA : 440
PARSEL : 2+3

DÜZENLEME SINIR KROKİSİ

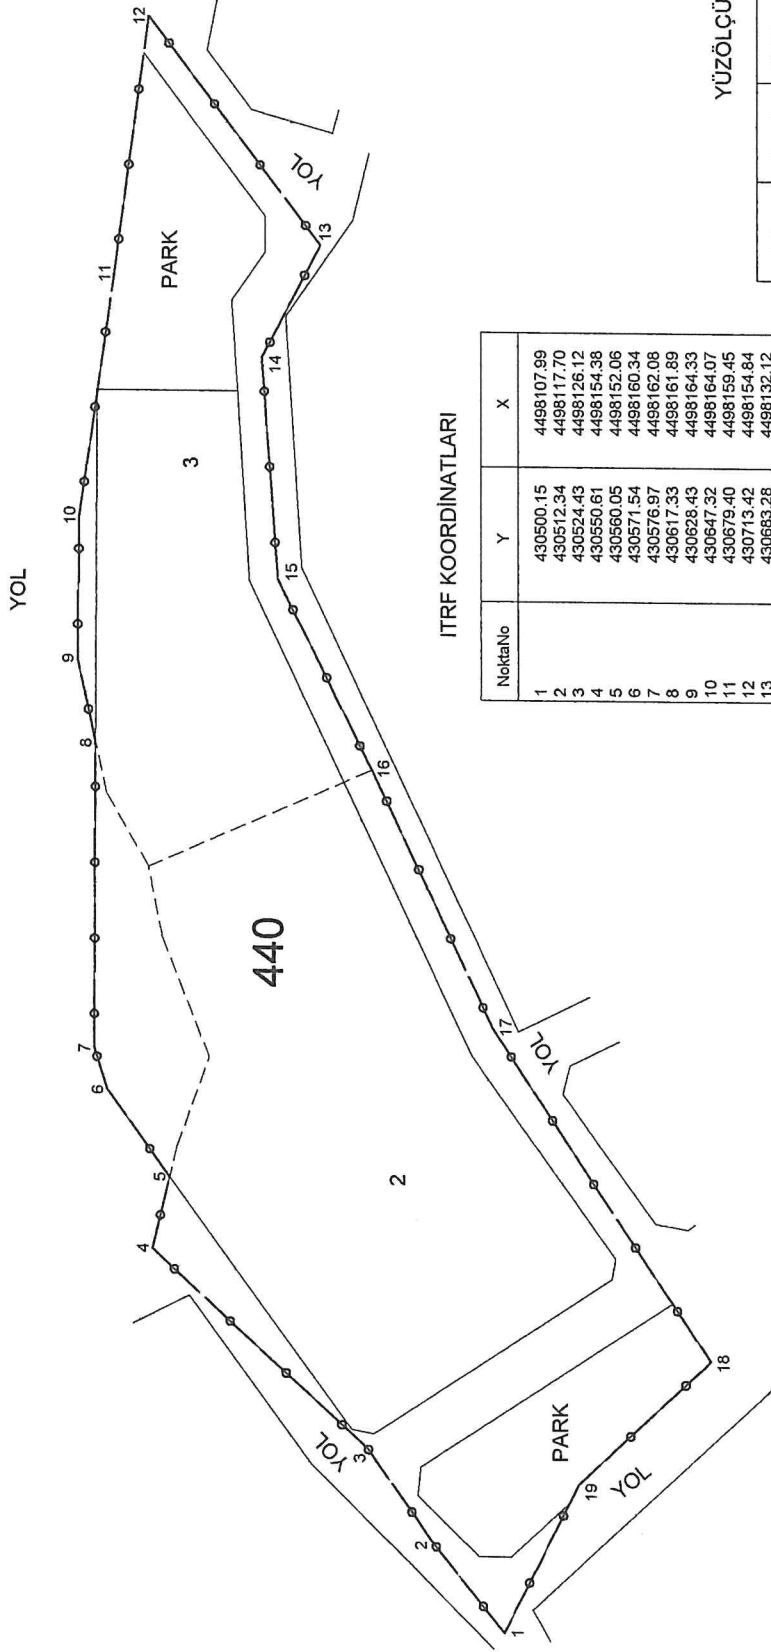

ITRF KOORDİNATLARI

NoktaNo	Y	X
1	430500.15	4498107.99
2	430512.34	4498117.70
3	430524.43	4498126.12
4	430550.61	4498154.38
5	430560.05	4498152.06
6	430571.54	4498160.34
7	430576.97	4498162.08
8	430617.33	4498161.89
9	430628.43	4498164.33
10	430647.32	4498164.07
11	430679.40	4498159.45
12	430713.42	4498154.84
13	430663.28	4498132.12
14	430668.42	4498139.87
15	430639.13	4498137.77
16	430613.98	4498125.33
17	430580.02	4498109.40
18	430536.16	4498080.49
19	430519.79	4498098.05

YÜZÖLÇÜM HESABI

Ada	Parsel	Noktalar	HesapAlan
Düzenleme Alanı		1,2,3,4,5,6,7,8,9,10,11, 12,13,14,15,16,17,18,19	7268.91

Düzenleme Sınırı

Uygulamaya Giren Parsel Sınırları

Ada/Blok Sınırları

ADİ SOYADI	ÖZGÜR TESTİLER	KONTROL EDEN	UYGUNDUR BELEDİYE/ÖZEL İDARE
			ONAYLAYAN
TARİH	02.08.2024	İmza	İmza
İMZA	Dijital 143 / Oda Sic.No: 7208	İmza	İmza

İL : YALOVA
İLÇESİ : TERMAL
KOYU : AKKOY
PAFTA : G22D14C1C-1D
ADA : 440
PARSEL : 2+3


PARSELASYON PLANI

4 498 200

+

+

YOL

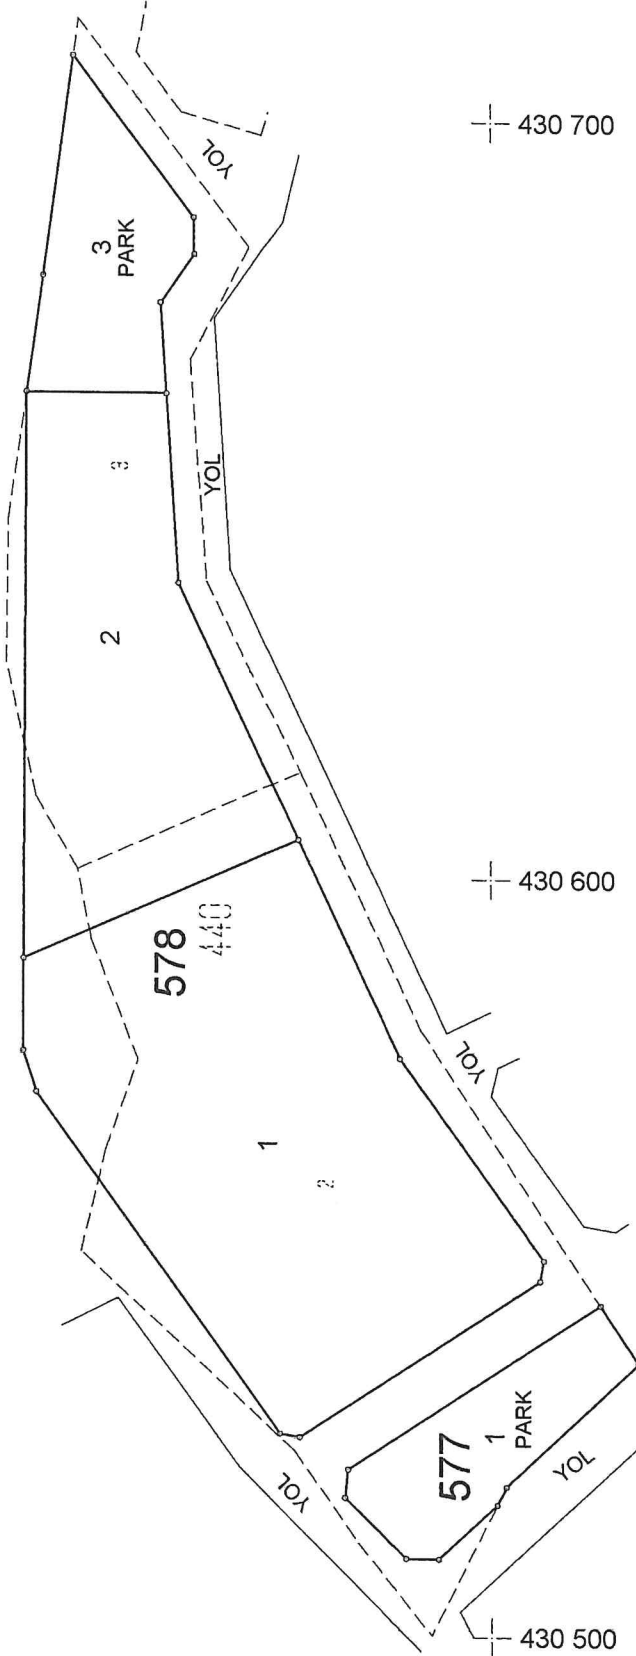

4 498 100

430 500

430 600

430 700

578

440

577

1 PARK

2

3

3


PARK

YOL

YOL


YOL

DUZENLEYEN		UYGUNDUR BELEDIYE ÖZEL İDARE	
ADI SOYADI	ÖZGÜR TEZTÜRKER	KONTROL EDEN	ONAYLAYAN
TARİH	14.09.2023		
İNZA	İmza		

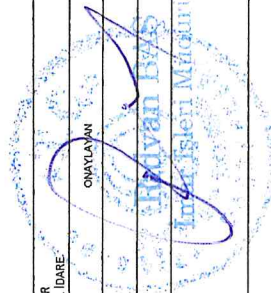

İLİ	YALOVA
İLÇESİ	TERMAL
MAH./KÖY	AKKÖY
ADA/PARSEL	578 / 1+2+3

578 ADA RÖLÖVE ÖLÇÜ KROKİSİ

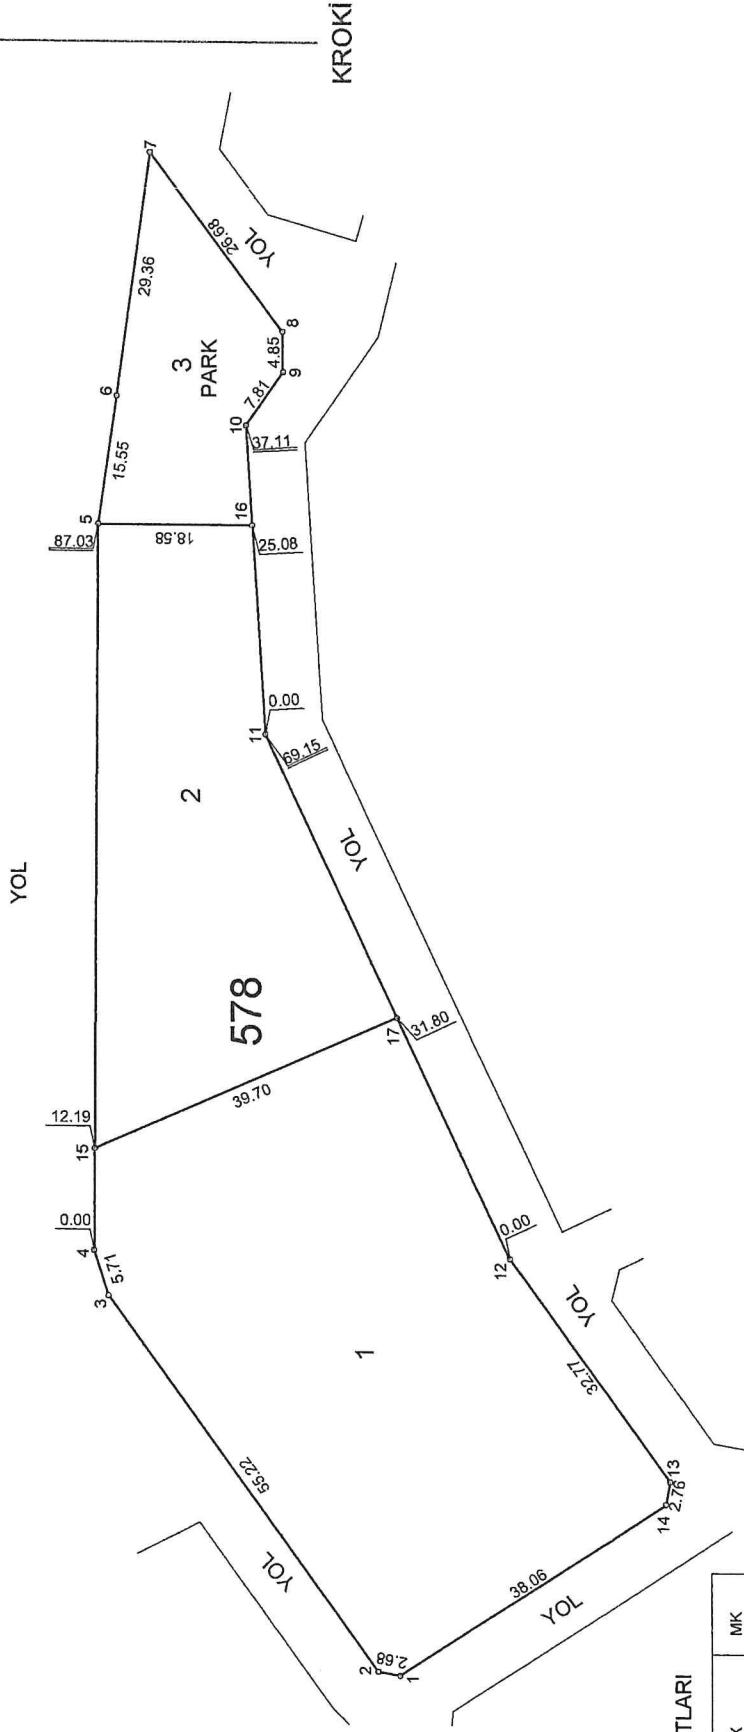

ITRF KOORDİNATLARI

NoktaNo	Y	X	MK
5780001	430526.24	4498125.42	0.21
5780002	430526.74	4498128.06	0.21
5780003	430571.54	4498160.34	0.21
5780004	430576.97	4498162.08	0.21
5780005	430584.00	4498161.67	0.21
5780006	430679.40	4498159.45	0.21
5780007	430708.49	4498155.51	0.21
5780008	430687.18	4498139.45	0.21
5780009	430682.33	4498139.36	0.21
5780010	430675.93	4498143.84	0.21
5780011	430638.89	4498141.51	0.21
5780012	430576.28	4498112.16	0.21
5780013	430549.69	4498093.00	0.21
5780014	430546.98	4498093.51	0.21
5780015	430589.16	4498162.02	0.21
5780016	430663.92	4498143.09	0.21
5780017	430605.08	4498125.66	0.21

DÜZENLEYEN	UYGUNDUR	BELEDİYE / ÖZEL İDARE
	KONTROL EDEN	ONAYLAYAN
ADI SOYADI	ÖZGÜR TEZTÜNER	
TARİH	08.05.2023	
İMZA		

ITRF KOORDİNATLARI

NoktaNo	Y	X	MK
5770001	430510.21	4498107.04	0.21
5770002	430510.29	4498111.38	0.21
5770003	430518.27	4498119.46	0.21
5770004	430522.02	4498119.08	0.21
5770005	430543.82	4498085.54	0.21
5770006	430536.16	4498080.49	0.21
5770007	430519.79	4498098.05	0.21
5770008	430517.39	4498099.26	0.21
5780001	430526.24	4498125.42	0.21
5780002	430526.74	4498128.06	0.21
5780003	430571.54	4498160.34	0.21
5780004	430576.97	4498162.08	0.21
5780005	430664.00	4498161.67	0.21
5780006	430679.40	4498159.45	0.21
5780007	430708.49	4498155.51	0.21
5780008	430687.18	4498139.45	0.21
5780009	430682.33	4498139.36	0.21
5780010	430675.93	4498143.84	0.21
5780011	430638.89	4498141.51	0.21
5780012	430576.28	4498112.16	0.21
5780013	430549.69	4498093.00	0.21
5780014	430546.98	4498093.51	0.21
5780015	430589.16	4498162.02	0.21
5780016	430663.92	4498143.09	0.21
5780017	430605.08	4498125.66	0.21

YÜZÖLÇÜM HESABI

Ada	Parsel	Noktalar	HesapAlan
577	1 (Park)	5770001,5770002,5770003, 5770004,5770005,5770006, 5770007,5770008	532.60
578	1	5780001,5780002,5780003, 5780004,5780015,5780017, 5780012,5780013,5780014	2988.85
578	2	5780015,5780005,5780016, 5780011,5780017	1732.42
578	3 (Park)	5780005,5780006,5780007, 5780008,5780009,5780010, 5780016	617.83



ÖZGÜR TEZTÜRK
Harita Mühendisi
Dip.No: 4339 C.İ.İ.Ş. No: 7208
B.Ş. No: 9191

T.C. TERMAL BELEDİYESİ

DÜZENLEME ORTAKLIK PAYI VE KAMULAŞTIRMA MİKTARI HESAP CETVELİ

Düz. Ort. Payı alınmayacak parsellerin alanı=(a) veya varsa(c)=

Düz. Ort. Payı alınacak Parsellerin Alanı (h) = 6830.11

Düz. Giren Toplam Alan = [a]+[h] = veya [c]+[h] = 6830.11
İmar Parseline Tahsis Edilen Alan = 4721.27

Kamu Hizmetlerine Ayrılan Alan = 2108.84
[h] x%45 =

Fark
varsa eski imar adalarından kamulaştırılanlar [d] =

Kalan Fark =

Kamulaştırma gereken = (kalan farkx100/65 = [t] =

Düz.Ort.payı = (h-k)x0.45 veya (j-k)x0.45 =

varsa eski imar adalarından kamulaştırılan =

Kamu Hizmetlerine Ayrılan Alan = 2108.84

Düzenleme Ortaklık Payı Oranı = $\frac{\text{Kamu hiz. Ayr. Alan}}{[j]}$ = $\frac{2108.84}{6830.11}$ = 0.3087564
[h]


	HESABI YAPAN	KONTROL EDEN
ADI - SOYADI	ÖZGÜR TEZTÜNER	
GÖREVİ		
TARİH	ÖZGÜR TEZTÜNER Harita Mühendisi Dip.No: 1439 Oda No: 7208 Büro Tescil No: 9191	
İMZA		

* Kamulaştırılacak alan yerine belediye parselleri tahsis edilirse [h] yerine [j] alınır

NOT: Yukarıdaki satırlar ihtiyaca göre doldurulur .

UYGULAMA SAHASI TAHSİS CETVELİ										SAYFA NO: 1	
KADASTRO		İMAR ADA NO								K. Par T	
Ada	Par	578									
440	2	2988.85									2988.85
440	3	1732.42									1732.42
Toplam		4721.27									4721.27

ÖZGÜR TEZTİRER
Kadın Mühendisi
Diy.No: 1439-2014 Sic.No: 7208
Eğilim No: 9191

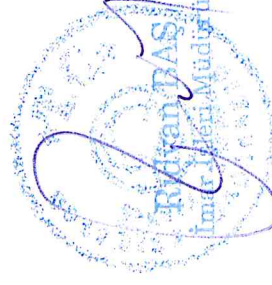


TOPLAM ALAN : 6830.11	M A L S A T I P L E R İ A R A Ş T I R M A		SAYFA NO: 1	
TOPLAM PAY : 6830.11	V E			
TOPLAM KAMULAŞTIRMA : 0.00	Ö Z E T F O R M U		TOPLAM ADA ALANI : 4721.27	
TOP. DÜZENLE. GİRMEYEN: 0.00	(KADASTRO PARSELİNE SİRALI)		O.KATILIM ORANI : 0.000000	
TOP. DÜZENLEMeye GİREN: 6830.11			D.O.PAYI ORANI : 0.3087564	

K A D A S T R O												İ M A R			
SNo	Pafta	Ada/Par	Alan/Pay	Hisse	Malik/Baba Adı	Kamu	Dop/İth	Ada/Par	Alan	Hisse	Pay				
1	G22D14C1D	440/2	4323.87 1348.73	1360 4360	SEYYİT AHMET EŞKİN MUSA	-	416.42 932.31	578/1	2988.85	93231/298885	932.31				
2	G22D14C1D	440/2	4323.87 2975.14	3000 4360	MUSA EŞKİN HASAN	-	918.60 2056.54	578/1	2988.85	205654/298885	2056.54				
3	G22D14C1C	440/3	2506.24 83.53	4 120	NEZAHAT TORAMAN İŞHAK	-	25.79 57.74	578/2	1732.42	5774/173242	57.74				
4	G22D14C1C	440/3	2506.24 83.54	4 120	ASIYE KOZAN İŞHAK	-	25.79 57.75	578/2	1732.42	5775/173242	57.75				
5	G22D14C1C	440/3	2506.24 100.25	4 100	ALİ GÖRTAY EMİN	-	30.95 69.30	578/2	1732.42	6930/173242	69.30				
6	G22D14C1C	440/3	2506.24 100.25	4 100	REMZİYE KAYA EMİN	-	30.95 69.30	578/2	1732.42	6930/173242	69.30				
7	G22D14C1C	440/3	2506.24 100.25	4 100	MUHAMREM GÖRTAY EMİN	-	30.95 69.30	578/2	1732.42	6930/173242	69.30				
8	G22D14C1C	440/3	2506.24 20.89	7 840	NAZİRE GÖRTAY EMİN	-	6.44 14.45	578/2	1732.42	1445/173242	14.45				
9	G22D14C1C	440/3	2506.24 8.95	3 840	İRFAN GÖRTAY KAZIM	-	2.76 6.19	578/2	1732.42	619/173242	6.19				
10	G22D14C1C	440/3	2506.24 8.95	3 840	BAHRİ GÖRTAY KAZIM	-	2.76 6.19	578/2	1732.42	619/173242	6.19				
11	G22D14C1C	440/3	2506.24 8.95	3 840	İSHAK GÖRTAY KAZIM	-	2.76 6.19	578/2	1732.42	619/173242	6.19				
12	G22D14C1C	440/3	2506.24 8.95	3 840	İLHAN GÖRTAY KAZIM	-	2.76 6.19	578/2	1732.42	619/173242	6.19				
13	G22D14C1C	440/3	2506.24 8.95	3 840	MURAT GÖRTAY KAZIM	-	2.76 6.19	578/2	1732.42	619/173242	6.19				
14	G22D14C1C	440/3	2506.24 8.95	3 840	KADİR GÖRTAY KAZIM	-	2.76 6.19	578/2	1732.42	619/173242	6.19				
15	G22D14C1C	440/3	2506.24 584.79	28 120	ÇİĞDEM EVRANSEL YAŞAR	-	180.55 404.24	578/2	1732.42	40424/173242	404.24				
16	G22D14C1C	440/3	2506.24 384.29	184 1200	KAMİL İHSAN ARAFETOĞ MUSTAFA	-	118.65 265.64	578/2	1732.42	26564/173242	265.64				
17	G22D14C1C	440/3	2506.24 250.62	2 20	SEDAT ÖZDEMİR MEHMET	-	77.39 173.23	578/2	1732.42	17323/173242	173.23				

ÖZGİR TARTIŞIR
Ham Mükemm
Dip.No: 39 Oda Sic.No: 7203
Büro No: 9191

Advan BAS
İmza ve Mühür
İmza ve Mühür

TOPLAM ALAN : 6830.11 TOPLAM PAY : 6830.11 TOPLAM KAMULAŞTIRMA : 0.00 TOP. DÜZENLE. GİRMEYEN: 0.00 TOP. DÜZENLEMEMEYEN GİREN: 6830.11			M A L S A H İ P L E R İ A R A Ş T I R M A V E Ö Z E T F O R M U (K A D A S T R O P A R S E L İ N E S I R A L I)				TOPLAM ADA ALANI : 4721.27 O.KATILIM ORANI : 0.0000000 D.O.PAYI ORANI : 0.3087564					SAYFA NO: 2			
K A D A S T R O												İ M A R			
SNo	Pafta	Ada/Par	Alan/Pay	Hisse	Malik/Baba Adı	Kamu	Dop/İth	Ada/Par	Alan	Hisse	Pay				
18	G22D14C1C	440/3	2506.24 18.80	6 800	VİLDAN ASPASLAN İSKENDER	-	5.81 12.99	578/2	1732.42	1299/173242	12.99				
19	G22D14C1C	440/3	2506.24 18.80	6 800	ASLAN ALPASLAN İSKENDER	-	5.81 12.99	578/2	1732.42	1299/173242	12.99				
20	G22D14C1C	440/3	2506.24 250.62	1 10	SEVİL UZ GEZGİN SADIK	-	77.39 173.23	578/2	1732.42	17323/173242	173.23				
21	G22D14C1C	440/3	2506.24 343.12	23 168	CAVİT SEZGİN SELAHATTİN	-	105.95 237.17	578/2	1732.42	23717/173242	237.17				
22	G22D14C1C	440/3	2506.24 100.25	1 25	MURAT GEZGİN ERTAN	-	30.96 69.29	578/2	1732.42	6929/173242	69.29				
23	G22D14C1C	440/3	2506.24 6.27	1 400	VİLDAN CANDAN İSKENDER	-	1.94 4.33	578/2	1732.42	433/173242	4.33				
24	G22D14C1C	440/3	2506.24 6.27	1 400	ASLAN ALPASLAN İSKENDER	-	1.94 4.33	578/2	1732.42	433/173242	4.33				

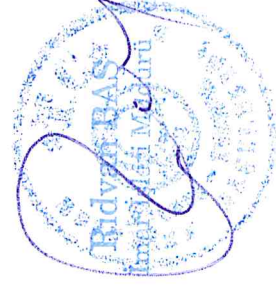


ÖZGÜR TEZTÜRER
 Mühür
 Dip.No: 147 Oda Sic.No: 7293
 6070 Tescil No: 9191

TOPLAM ALAN : 6830.11 TOPLAM PAY : 6830.11 TOPLAM KAMULAŞTIRMA : 0.00 TOP. DÜZENLE. GİRMEYEN: 0.00 TOP. DÜZENLEMESİNE GİREN: 6830.11				T E S C İ L E E S A S D A Ğ I T I M C E T V E L İ (İ M A R P A R S E L İ N E S İ R A L I)				TOPLAM ADA ALANI : 4721.27 O.KATILIM ORANI : 0.000000 D.O.PAYI ORANI : 0.3087564				SAYFA NO: 1	
K A D A S T R O				İ M A R									
SNo	Pafta	Ada/Par	Alan	Hisse	Malik/Baba Adı	Kamu	Dop/İth	Ada/Par	Alan	Hisse	Pay		
1	G22D14C1D	440/2	4323.87	1360/4360 1348.73 3000/4360 2975.14	SEYYİT AHMET EŞKİN MUSA MUSA EŞKİN HASAN	-	416.42 932.31 918.60 2056.54	578/1	2988.85	93231/298885 205654/298885	932.31 2056.54		
3	G22D14C1C	440/3	2506.24	4/120 83.53	NEZAHAT TORAMAN ISHAK	-	25.79 57.74	578/2	1732.42	5774/173242	57.74		
4		440/3	2506.24	4/120 83.54	ASIYE KOZAN ISHAK	-	25.79 57.75			5775/173242	57.75		
5		440/3	2506.24	4/100 100.25	ALİ GÖRTAY EMİN	-	30.95 69.30			6930/173242	69.30		
6		440/3	2506.24	4/100 100.25	REMZİYE KAYA EMİN	-	30.95 69.30			6930/173242	69.30		
7		440/3	2506.24	4/100 100.25	MUHAMMRE GÖRTAY EMİN	-	30.95 69.30			6930/173242	69.30		
8		440/3	2506.24	7/840 20.89	NAZİRE GÖRTAY EMİN	-	6.44 14.45			1445/173242	14.45		
9		440/3	2506.24	3/840 8.95	İRFAN GÖRTAY KAZIM	-	2.76 6.19			619/173242	6.19		
10		440/3	2506.24	3/840 8.95	BAHRİ GÖRTAY KAZIM	-	2.76 6.19			619/173242	6.19		
11		440/3	2506.24	3/840 8.95	İSHAK GÖRTAY KAZIM	-	2.76 6.19			619/173242	6.19		
12		440/3	2506.24	3/840 8.95	İLHAN GÖRTAY KAZIM	-	2.76 6.19			619/173242	6.19		
13		440/3	2506.24	3/840 8.95	MURAT GÖRTAY KAZIM	-	2.76 6.19			619/173242	6.19		
14		440/3	2506.24	3/840 8.95	KADİR GÖRTAY KAZIM	-	2.76 6.19			619/173242	6.19		
15		440/3	2506.24	28/120 584.79	ÇİĞDEM EVRANSEL YASAR	-	180.55 404.24			40424/173242	404.24		
16		440/3	2506.24	184/1200 384.29	KAMİL İHSAN ARAFETOĞ MUSTAFA	-	118.65 265.64			26564/173242	265.64		
17		440/3	2506.24	2/20 250.62	SEDAT ÖZDEMİR MEHMET	-	77.39 173.23			17323/173242	173.23		
18		440/3	2506.24	6/800 18.80	VİLDAN ASPASLAN İSKENDER	-	5.81 12.99			1299/173242	12.99		
19		440/3	2506.24	6/800 18.80	ASLAN ALPASLAN İSKENDER	-	5.81 12.99			1299/173242	12.99		
20		440/3	2506.24	1/10 250.62	SEVİL UZ GEZGİN SADIK	-	77.39 173.23			17323/173242	173.23		
21		440/3	2506.24	23/168 343.12	CAVİT SEZGİN SELAHATTİN	-	105.95 237.17			23717/173242	237.17		
22		440/3	2506.24	1/25 100.25	MURAT GEZGİN ERTAN	-	30.96 69.29			6929/173242	69.29		
23		440/3	2506.24	1/400 6.27	VİLDAN CANDAN İSKENDER	-	1.94 4.33			433/173242	4.33		
24		440/3	2506.24	1/400 6.27	ASLAN ALPASLAN İSKENDER	-	1.94 4.33			433/173242	4.33		

ÖZGÜR PERLER
Harmutkendi
Dip.No: 4390 da Sic.No: 7208
BBO Teli No: 9191

RidwanBAS
tmar Isleri-Mudunlu

İlî : YALOVA				T E S C İ L				K A D A S T R O				SAYFA NO: 1	
İlçesi : TERMAL				S A Y F A S I				ADANO : 578					
KÖY/MAH.İ : AKKÖY													
BELEDİYESİ : TERMAL													
PAFTANO : G22D14C1D													
Clit	Syf	ParNo	Alan		Cinsi		Hisse	Kada	KPar	Cilt	Syf.	Maliki	Babası
		1	He.	M2			3000/4360 1360/4360	440 440	2 2	14 14	1360 1360	MUSA EŞKİN SEYYİT AHMET EŞKİN	HASAN MUSA
		2	He.	M2			4/100 4/120 6/800 3/840 23/168 28/120 3/840 3/840 3/840 3/840 184/1200 4/100 1/25 3/840 7/840 4/120 4/100 2/20 1/10 6/800 1/200	440 440 440 440 440 440 440 440 440 440 440 440 440 440 440 440 440 440 440 440	3 3 3 3 3 3 3 3 3 3 3 3 3 3 3 3 3 3 3 3	14 14 14 14 14 14 14 14 14 14 14 14 14 14 14 14 14 14 14 14	1359 1359 1359 1359 1359 1359 1359 1359 1359 1359 1359 1359 1359 1359 1359 1359 1359 1359 1359 1359	ALİ GÖRTAY ASİYE KOZAN ASLAN ALPASLAN BAHRİ GÖRTAY CAVİT SEZGİN ÇİĞDEM EVRANSEL İLHAN GÖRTAY İRFAN GÖRTAY İSHAK GÖRTAY KADİR GÖRTAY KAMİL İHSAN ARAFETOĞLU MUHARREM GÖRTAY MURAT GEZGİN MURAT GÖRTAY NAZİRE GÖRTAY NEZAHAT TORAMAN REMZİYE KAYA SEDAT ÖZDEMİR SEVİL UZ GEZGİN VİLDAN ASPASLAN ASLAN ALPASLAN VİLDAN CANDAN	EMİN İSHAK İSKENDER KAZIM SELAHATTİN YAŞAR KAZIM KAZIM KAZIM KAZIM MUSTAFA EMİN ERTAN KAZIM EMİN İSHAK EMİN MEHMET SADIK İSKENDER İSKENDER

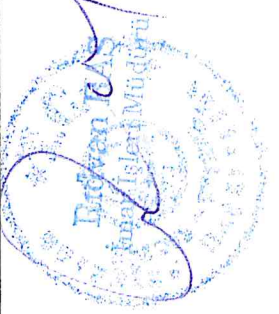

ÖZGÜR TUNÇER
Harita Mühendisi
Dip.No: 39139 da Sic.No: 7203
Büro No: 9191