



(EK-3)

Tapu ve Kadastro Genel Müdürlüğü

TESCİLE KONU OLAN HARİTA VE PLANLARIN KONTROL RAPORU

İLİ : YALOVA
İLÇESİ : TERMAL
KÖYÜ/MAHALLESİ : YENİMAHALLE
ADA/PARSEL NO : 109 / 9,12
İŞLEMİN CİNSİ : 18.Madde Uygulaması

FEN KAYIT DEFTERİ

KAYIT TARİHİ: / / 20..

KAYIT NO:

Yukarıda nitelikleri belirtilen tescile konu olan harita ve planın kontrol sonuçları büro ve arazi kontrol formlarında gösterilerek belirlenen hata ve noksanlıklar için yapımıcısına tamamlattırılmıştır.

Yapılan kontroller sırasında saptanan hata ve noksanlıklar giderilerek yapılan işin B.Ö.H.H.B.Ü.Yönetmeliği'ne ve kadastro mevzuatına uygun olduğu uygun hale getirildiği anlaşıldığından Tapu Müdürlüğüne tescilinde teknik yönden bir sakınca olmadığını içeren iş bu rapor iki nüsha olarak düzenlenmiştir.

Gereği için Kadastro Müdürlüğüne sunulur.

..... / / 20..

UNVANI	ADI-SOYADI	İMZA
Kontrol Mühendisi		
Yüklenici (sorumlu) Mühendis	HABİL DEMİRCİ	

B091TKG0010000.FR.235

Rev.No/Tarih:04/09.12.2009

Dip.No:2000 / 06.41

İLİ :YALOVA İLÇESİ :TERMAL KÖY/MAH. :ÜVEZPINAR BELEDİYESİ:TERMAL PAFTANO :						T E S C İ L S A Y F A S I						SAYFANO: 1 ADANO 109	
Clt	Syf	ParNo	Alan			Cinsi	Hisse	K A D A S T R O					
			He.	M2	Dm2			KAda	KPar	Cilt	Syf.	Maliki	Babası
		502	0	354	40	ARSA	1952/35440 18620/35440 14086/35440 782/35440	109 109 109 109	9 9 12 12	0 0 0 0	- - - -	HALİDE ŞİMŞEK MURAT ÜSTÜN MURAT ÜSTÜN SULTAN ÖZAY	HALİL İBRAHİM İBRAHİM RECAİ
		503	0	354	40	ARSA	4655/35440 1551/35440 1551/35440 9685/35440 12521/35440 782/35440 4695/35440	109 109 109 109 109 109 109	9 9 9 9 12 12 12	0 0 0 0 0 0 0	- - - - - - -	COŞKUN ÜSTÜN COŞKUN ÜSTÜN COŞKUN ÜSTÜN HALİDE ŞİMŞEK COŞKUN ÜSTÜN COŞKUN ÜSTÜN HALİDE ŞİMŞEK	RECAİ RECAİ RECAİ HALİL RECAİ RECAİ HALİL
		504	0	608	78	ARSA	4826/60878 4826/60878 4137/60878 4826/60878 10957/60878 10957/60878 9392/60878 10957/60878	109 109 109 109 109 109 109 109	9 9 9 9 12 12 12 12	0 0 0 0 0 0 0 0	- - - - - - - -	ABDURRAHMANÜSTÜN AYŞE ESEN MUZAFFER ŞAHİN NEDİM ÜSTÜN ABDURRAHMANÜSTÜN AYŞE ESEN MUZAFFER ŞAHİN NEDİM ÜSTÜN	EŞREF EŞREF EŞREF EŞREF EŞREF EŞREF EŞREF EŞREF
		505	0	271	54	ARSA	9310/27154 2328/27154 9310/27154 2328/27154 2327/27154 1551/27154	109 109 109 109 109	9 9 9 9 9	0 0 0 0 0	- - - - -	98625204 NAZİRE BAŞ [Vrs.] RECEP EREN BAŞ [Vrs.] MUZAFFER BİRSEN BAŞ [Vrs.] MUZAFFER AYŞE UĞURLU BELGİN AYDEMİR HALİT ŞİMŞEK NİMET YOLDAŞ SULTAN ÖZAY	MUZAFFER HALİL YÜKSEL HALİL HALİL RECAİ
		506	0	651	80	ARSA	16899/65180 16899/65180 14483/65180 16899/65180	109 109 109 109	9 9 9 9	0 0 0 0	- - - -	ABDURRAHMANÜSTÜN AYŞE ESEN MUZAFFER ŞAHİN NEDİM ÜSTÜN	EŞREF EŞREF EŞREF EŞREF

NETCAD/AZILIM ANONİM ŞİRKETİ NI For Windows 3.2.2.85



GEYTAŞ MÜHENDİSLİK
SAN. ve TİC. LTD. ŞTİ.
Cumhuriyet Cad. Hatipoğlu İş Mrk. 5/8
YALOVA - Tel/Fax: 0226 813 09 61
Yalova V.D. 760 092 8395 - Tic. Sic. No: 2560
Mersis No: 0760 0028 3490 0001

Habib DEMİRÇİ
Harita Mühendisi
Oda No: 16823
Dip. No: 20006 / 01.06.41

TOPLAMALAN : 2747.19			MAL SAHİPLERİ ARAŞTIRMA VE ÖZET FORMU (KADASTRO PARSELINE SIRALI)				SAYFA NO: 1					
TOPLAMPAY : 2747.19							TOPLAMADA ALANI : 2240.92					
TOPLAMKAMULAŞTIRMA : 0.00							O.KATILIM ORANI : 0.0000000					
TOP. DÜZENLE. GİRMEYEN: 0.00							D.O.PAYI ORANI : 0.1842865					
TOP. DÜZENLEMESİREN: 2747.19												
K A D A S T R O							İ M A R					
SNo	Pafta	Ada/Par	Alan/Pay	Hisse	Malik/Baba Adı	Kamu	Dop/İTh	Ada/Par	Alan	Hisse	Pay	
9		109/9	1826.17 266.32	7 48	ABDURRAHMAN ÜSTÜN EŞREF	-	49.07 217.25	109/504 109/506	608.78 651.80	4826/60878 16899/65180	48.26 168.99	
10		109/9	1826.17 266.32	7 48	AYŞE ESEN EŞREF	-	49.07 217.25	109/504 109/506	608.78 651.80	4826/60878 16899/65180	48.26 168.99	
11		109/9	1826.17 266.32	7 48	NEDİM ÜSTÜN EŞREF	-	49.07 217.25	109/504 109/506	608.78 651.80	4826/60878 16899/65180	48.26 168.99	
12		109/9	1826.17 28.53	1 64	AYŞE UĞURLU HALİL	-	5.25 23.28	109/505	271.54	2328/27154	23.28	
		109/9	1826.17 28.53	1 64	HALİT ŞİMŞEK HALİL	-	5.25 23.28	109/505	271.54	2328/27154	23.28	
14		109/9	1826.17 28.53	1 64	NİMET YOLDAŞ HALİL	-	5.26 23.27	109/505	271.54	2327/27154	23.27	
15		109/9	1826.17 228.27	1 8	MUZAFFER ŞAHİN EŞREF	-	42.07 186.20	109/504 109/506	608.78 651.80	4137/60878 14483/65180	41.37 144.83	
16		109/9	1826.17 114.14	1 16	BELGİN AYDEMİR YÜKSEL	-	21.04 93.10	109/505	271.54	9310/27154	93.10	
17		109/9	1826.17 19.02	1 96	COŞKUN ÜSTÜN RECAİ	-	3.51 15.51	109/503	354.40	1551/35440	15.51	
18		109/9	1826.17 19.02	1 96	SULTAN ÖZAY RECAİ	-	3.51 15.51	109/505	271.54	1551/27154	15.51	
19		109/9	1826.17 19.02	1 96	COŞKUN ÜSTÜN RECAİ	-	3.51 15.51	109/503	354.40	1551/35440	15.51	
20		109/9	1826.17 57.07	1 32	COŞKUN ÜSTÜN RECAİ	-	10.52 46.55	109/503	354.40	4655/35440	46.55	
21		109/9	1826.17 142.67	5 64	HALİDE ŞİMŞEK HALİL	-	26.30 116.37	109/502 109/503	354.40 354.40	1952/35440 9685/35440	19.52 96.85	
		109/9	1826.17 228.27	1 8	MURAT ÜSTÜN İBRAHİM	-	42.07 186.20	109/502	354.40	18620/35440	186.20	
35		109/9	1826.17 114.14	4 64	98625204 MUZAFFER NAZİRE BAŞ [Vrs.] RECEP EREN BAŞ [Vrs.] MUZAFFER BİRSEN BAŞ [Vrs.] MUZAFFER	-	21.04 93.10	109/505	271.54	9310/27154	93.10	



Habil DEMİRCİ

Harita Mühendisi

Oda No: 16823

Dip No: 2000 / 010641

SELTAŞ MÜHENDİSLİK

SAN. ve TİC. LTD. ŞTİ.

Cumhuriyet Cad. Halktopu Dış Mirk. 9A

YALOVA Tel/Fax: 0276 813 09 51

Yalova V.D. 760 002 8396 - Tic. Sic. No: 2550

Mersis No: 0769 0029 2000 0012

TOPLAMALAN : 2747.19		MAL SAHİPLERİ ARAŞTIRMA VE ÖZET FORMU (KADASTRO PARSELINE SIRALI)					SAYFANO: 2				
TOPLAMPAY : 2747.19							TOPLAMADAALANI : 2240.92				
TOPLAMKAMULAŞTIRMA : 0.00							O.KATILIM ORANI : 0.0000000				
TOP. DÜZENLE GİRMEYEN: 0.00							D.O.PAYI ORANI : 0.1842865				
TOP. DÜZENLEMEYGİREN: 2747.19											
K A D A S T R O							I M A R				
SNo	Pafta	Ada/Par	Alan/Pay	Hisse	Malik/Baba Adı	Kamu	Dop/İTh	Ada/Par	Alan	Hisse	Pay
1		109/12	921.02 134.32	7 48	ABDURRAHMANÜSTÜN EŞREF	-	24.75 109.57	109/504	608.78	10957/60878	109.57
36		109/12	921.02 134.32	7 48	AYŞE ESEN EŞREF	-	24.75 109.57	109/504	608.78	10957/60878	109.57
37		109/12	921.02 134.32	7 48	NEDİM ÜSTÜN EŞREF	-	24.75 109.57	109/504	608.78	10957/60878	109.57
38		109/12	921.02 115.13	1 8	MUZAFFER ŞAHİN EŞREF	-	21.21 93.92	109/504	608.78	9392/60878	93.92
39		109/12	921.02 9.59	1 96	COŞKUN ÜSTÜN RECAİ	-	1.77 7.82	109/503	354.40	782/35440	7.82
40		109/12	921.02 9.59	1 96	SULTAN ÖZAY RECAİ	-	1.77 7.82	109/502	354.40	782/35440	7.82
41		109/12	921.02 57.56	1 16	HALİDE ŞİMŞEK HALİL	-	10.61 46.95	109/503	354.40	4695/35440	46.95
42		109/12	921.02 153.50	1 6	COŞKUNÜSTÜN RECAİ	-	28.29 125.21	109/503	354.40	12521/35440	125.21
43		109/12	921.02 172.69	3 16	MURAT ÜSTÜN İBRAHİM	-	31.83 140.86	109/502	354.40	14086/35440	140.86

NETCADYAZILIM ANONİMŞİRKETİ Nİ For Windows 3.2.2.85


SELTAŞ MÜHENDİSLİK
SAN. ve TİC. LTD. ŞTİ.
Cumhuriyet Cad. Hatipoğlu İş. Mrk. 9/2
YALOVA Tel/Fax: 0226 811 09 61
Yalova V.D. 750 002 8396 T.C. Sic. No: 270
Mersis No: 0729 0000 0000 0000 0000
Habib DEMİR
Harita Mühendisi
Oda No: 13523
Dip.No: 2000 / 0106 41



[illegible]

TOPLAMALAN : 2747.19		T E S C İ L E E S A S					SAYFA NO: 1				
TOPLAMPAY : 2747.19											
TOPLAMKAMULAŞTIRMA : 0.00		D A Ğ I T I M C E T V E L İ					TOPLAMADA ALANI : 2240.92				
TOP. DÜZENLE. GİRMEYEN: 0.00							O.KATILIM ORANI : 0.0000000				
TOP. DÜZENLEMİYEN: 2747.19		(İ M A R P A R S E L İ N E S İ R A L I)					D.O.PAYI ORANI : 0.1842865				
K A D A S T R O							İ M A R				
SNo	Pafta	Ada/Par	Alan	Hisse	Malik/Baba Adı	Kamu	Dop/İTh	Ada/Par	Alan	Hisse	Pay
21		109/9	1826.17	5/64	HALİDE ŞİMŞEK	-	26.30	109/502	354.40	1952/35440	19.52
				142.67	HALİL		116.37				
22		109/9	1826.17	1/8	MURAT ÜSTÜN	-	42.07			18620/35440	186.20
				228.27	İBRAHİM		186.20				
40		109/12	921.02	1/96	SULTAN ÖZAY	-	1.77			782/35440	7.82
				9.59	RECAİ		7.82				
43		109/12	921.02	3/16	MURAT ÜSTÜN	-	31.83			14086/35440	140.86
				172.69	İBRAHİM		140.86				
17		109/9	1826.17	1/96	COŞKUN ÜSTÜN	-	3.51	109/503	354.40	1551/35440	15.51
				19.02	RECAİ		15.51				
19		109/9	1826.17	1/96	COŞKUN ÜSTÜN	-	3.51			1551/35440	15.51
				19.02	RECAİ		15.51				
20		109/9	1826.17	1/32	COŞKUN ÜSTÜN	-	10.52			4655/35440	46.55
				57.07	RECAİ		46.55				
21		109/9	1826.17	5/64	HALİDE ŞİMŞEK	-	26.30			9685/35440	96.85
				142.67	HALİL		116.37				
39		109/12	921.02	1/96	COŞKUN ÜSTÜN	-	1.77			782/35440	7.82
				9.59	RECAİ		7.82				
41		109/12	921.02	1/16	HALİDE ŞİMŞEK	-	10.61			4695/35440	46.95
				57.56	HALİL		46.95				
42		109/12	921.02	1/6	COŞKUN ÜSTÜN	-	28.29			12521/35440	125.21
				153.50	RECAİ		125.21				
9		109/9	1826.17	7/48	ABDURRAHMAN ÜSTÜN	-	49.07	109/504	608.78	4826/60878	48.26
				266.32	EŞREF		217.25				
10		109/9	1826.17	7/48	AYŞE ESEN	-	49.07			4826/60878	48.26
				266.32	EŞREF		217.25				
11		109/9	1826.17	7/48	NEDİM ÜSTÜN	-	49.07			4826/60878	48.26
				266.32	EŞREF		217.25				
15		109/9	1826.17	1/8	MUZAFFER ŞAHİN	-	42.07			4137/60878	41.37
				228.27	EŞREF		186.20				
1		109/12	921.02	7/48	ABDURRAHMAN ÜSTÜN	-	24.75			10957/60878	109.57
				134.32	EŞREF		109.57				
36		109/12	921.02	7/48	AYŞE ESEN	-	24.75			10957/60878	109.57
				134.32	EŞREF		109.57				
37		109/12	921.02	7/48	NEDİM ÜSTÜN	-	24.75			10957/60878	109.57
				134.32	EŞREF		109.57				
38		109/12	921.02	1/8	MUZAFFER ŞAHİN	-	21.21			9392/60878	93.92
				115.13	EŞREF		93.92				
12		109/9	1826.17	1/64	AYŞE UĞURLU	-	5.25	109/505	271.54	2328/27154	23.28
				28.53	HALİL		23.28				
13		109/9	1826.17	1/64	HALİT ŞİMŞEK	-	5.25			2328/27154	23.28
				28.53	HALİL		23.28				
14		109/9	1826.17	1/64	NİMET YOLDAŞ	-	5.26			2327/27154	23.27
				28.53	HALİL		23.27				
16		109/9	1826.17	1/16	BELGİN AYDEMİR	-	21.04			9310/27154	93.10
				114.14	YÜKSEL		93.10				
18		109/9	1826.17	1/96	SULTAN ÖZAY	-	3.51			1551/27154	15.51

Rıdvan BAŞ
İmar İşleri Müdürü

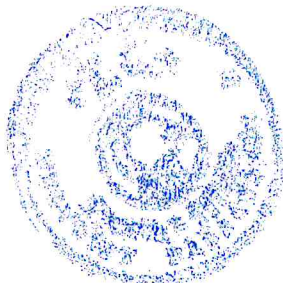

SELTAŞ MÜHENDİSLİK
SAN. ve TİC. LTD. ŞTİ.
Cumhuriyet Cad. Hacıoğlu İş. Mrk. 9/8
YALOVA - Tel/Fax: 0226 813 09 61
Yalova V.D. 760 002 8396 - Tic. Sic. No: 2580
Mersis No: 0760 002 8396 0012
HABİL DEMİRÇİ
Harita Mühendisi
Oda No: 16003
Dip.No: 2000 / 0006.41

TOPLAMALAN : 2747.19			T E S C İ L E E S A S					SAYFA NO: 2				
TOPLAMPAY : 2747.19			D A Ğ I T I M C E T V E L İ (İ M A R P A R S E L İ N E S İ R A L I)					TOPLAMADA ALANI : 2240.92				
TOPLAMKAMULAŞTIRMA : 0.00								O.KATILIM ORANI : 0.0000000				
TOP. DÜZENLE GİRMEYEN: 0.00								D.O.PAYI ORANI : 0.1842865				
TOP. DÜZENLEMİYEGİREN: 2747.19												
K A D A S T R O								İ M A R				
SNo	Pafta	Ada/Par	Alan	Hisse	Malik/Baba Adı	Kamu	Dop/İTh	Ada/Par	Alan	Hisse	Pay	
35		109/9	1826.17	19.02 4/64 114.14	RECAİ 98625204 MUZAFFER NAZİRE BAŞ [Vrs.] RECEP EREN BAŞ [Vrs.] MUZAFFER BİRSEN BAŞ [Vrs.] MUZAFFER	-	15.51 21.04 93.10			9310/27154	93.10	
9		109/9	1826.17	7/48 266.32	ABDURRAHMAN ÜSTÜN EŞREF	-	49.07 217.25	109/506	651.80	16899/65180	168.99	
10		109/9	1826.17	7/48 266.32	AYŞE ESEN EŞREF	-	49.07 217.25			16899/65180	168.99	
11		109/9	1826.17	7/48 266.32	NEDİM ÜSTÜN EŞREF	-	49.07 217.25			16899/65180	168.99	
15		109/9	1826.17	1/8 228.27	MUZAFFER ŞAHİN EŞREF	-	42.07 186.20			14483/65180	144.83	

NETCAD YAZILIM ANONİM ŞİRKETİ Nİ For Windows 3.2.2.85

SELTAŞ MÜHENDİSLİK
 SAN. ve TİC. LTD. ŞTİ.
 Cumhuriyet Cad. Hatipoğlu İş. Mrk. 9/8
 YALOVA Tel/Fax: 0226 813 09 61
 Yalova V.D. 760 002 8396 - Tic. Sic. No: 2587
 Mersis No: 0760 0022 0950 0001

Habib DEMİRÇİ
 Harita Mühendisi
 Oda No: 0828
 Dip No: 2000001004



İli İlçesi Mahallesi Ada/Parsel	Yalova Termal Yenimahalle 109 / 502,503,504,505,506
--	--


AdaParsel	HesapAlan	NoktaNo	Y	X	Cephe
109/502	354.40	5	432814.24	4497474.43	29.86
		6	432827.94	4497447.91	10.97
		1090371	432818.67	4497442.03	0.75
		1090373	432817.99	4497441.71	3.85
		1092117	432816.20	4497445.12	16.77
		1092118	432808.44	4497459.99	2.26
		1090380	432807.57	4497462.08	7.99
		1	432804.19	4497469.31	11.28
109/503	354.40	2	432824.29	4497479.56	14.45
		1090359	432831.77	4497467.19	14.26
		9	432838.64	4497454.69	12.67
		6	432827.94	4497447.91	29.86
		5	432814.24	4497474.43	11.28
109/504	608.78	9	432838.64	4497454.69	0.44
		1090351	432838.85	4497454.31	24.66
		3	432854.50	4497435.26	28.65
		109/1	432828.84	4497422.51	22.01
		1090371	432818.67	4497442.03	10.97
		6	432827.94	4497447.91	12.67
109/505	271.54	4	432861.10	4497427.23	26.54
		1090316	432877.94	4497406.73	10.40
		8	432869.04	4497401.34	27.36
		7	432852.04	4497422.78	10.09
109/506	651.80	7	432852.04	4497422.78	27.36
		8	432869.04	4497401.34	1.93
		1092125	432867.39	4497400.35	12.00
		1092124	432857.12	4497394.13	12.00
		1090344	432846.85	4497387.92	4.04
		109/43	432844.99	4497391.51	24.94
		109/18	432833.46	4497413.63	20.71



SELTAŞ MÜHENDİSLİK
SAN. ve TİC. LTD. ŞTİ.
Cumhuriyet Cad. Hatipoğlu İş Mrk. 9/8
YALOVA - Tel/Fax: 0226 813 09 61
akova Y.B. 750 002 8396 - T.C. Sic. No: 2580
Mersis No: 0760 0028 3060 0019
Hakan DEMİRÇİ
Harita Mühendisi
Oda No: 00823
Dip No: 2000 / 0106.41


DOP

Toplam Tahsis	=	2240.92		
Toplam İmar Ada Alanı	=	2240.92		
Toplam Ortak Katılım Alanı	=	0.00		
Toplam Düzenlemeye Giren (Dopal)	=	2747.19		
Toplam Düzenlemeye Giren (Dopalma)	=	0.00		
Toplam Kamulaştırılan Alan	=	0.00		
Toplam Bağışlanan Alan	=	0.00		
Toplam Kadastro Parsel Alanı	=	2747.19		
Toplam Pay	=	2747.19		
Ortak Katılım Oranı	=	0.0000000		
Düzenleme Ortaklık Payı Oranı (DOPO)	=	0.1842865		
DOPO(OKO ile birlikte)	=	0.1842865		
Düzenleme Ortaklık Payı Hesabı				
Kamuya Ayrılan Alan	=	2747.19	-	2240.92 = 506.27
Düzenleme Ortaklık Payı	=	506.27	/	2747.19 = 0.1842865

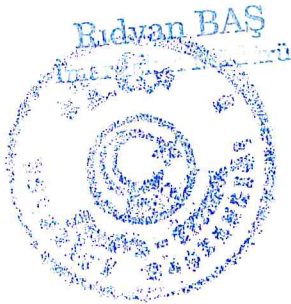

SELTAŞ MÜHENDİSLİK
SAN. ve TİC. LTD. ŞTİ.
Cumhuriyet Cad. Hatipoğlu İş Mrk. 9/8
YALOVA Tel/Fax: 0226 813 09 61
Yalova V.D. 760 002 8396 - Tic. Sic. No: 294
Mersis No: 0760 002 2960 0001
Habib DEMİRCİ
Harita Mühendisi
Oda No: 16893
Dip.No: 2000 / 0106 41

ÖLÇÜ KROKİSİ

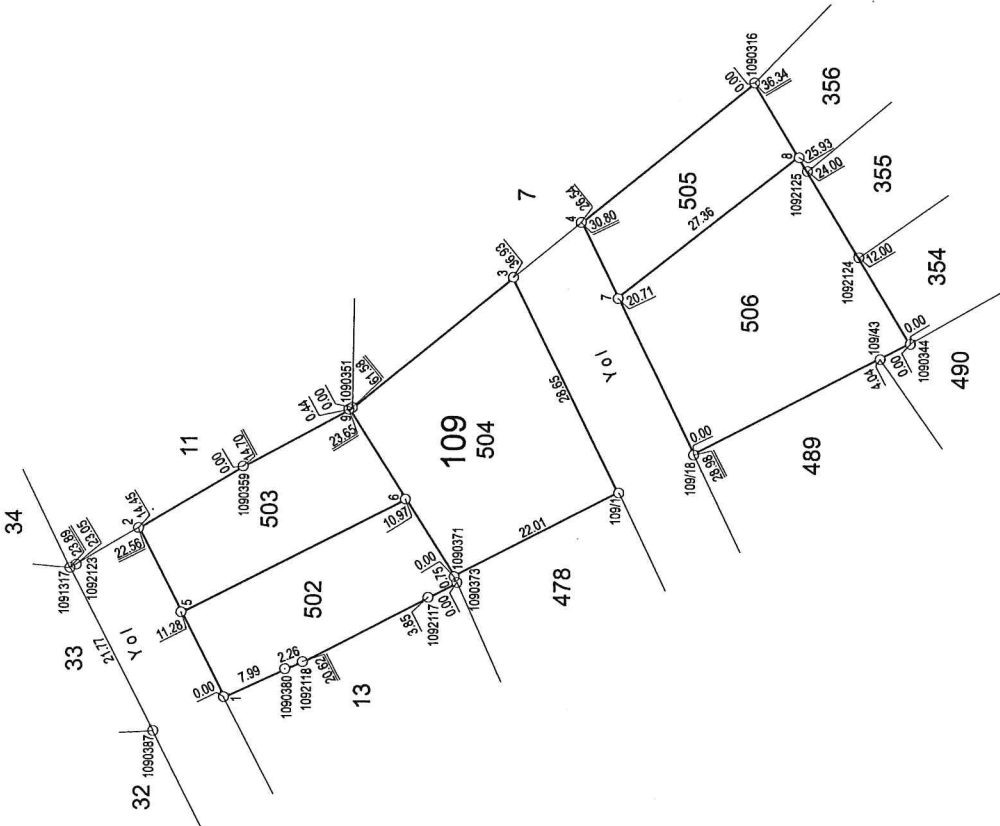

Datum : ITRF96
 Projeksiyon : UTM(3)
 Elipsoid : GRS80
 D.O.M : 30
 Dilim : 3

Koordinatlar ITRF

NoktaNo	Y	X	MK
1	432804.19	4497469.31	0.09
2	432824.29	4497479.56	0.09
3	432854.50	4497435.26	0.09
4	432861.10	4497427.23	0.09
5	432814.24	4497474.43	0.09
6	432827.94	4497447.91	0.09
7	432852.04	4497422.78	0.09
8	432869.04	4497401.34	0.09
9	432838.64	4497454.69	0.09
109/1	432828.84	4497422.51	0.09
109/18	432833.46	4497413.63	0.09
109/43	432844.99	4497391.51	0.09
1090316	432877.94	4497406.73	0.09
1090344	432846.85	4497387.92	0.09
1090351	432838.85	4497454.31	0.09
1090359	432831.77	4497467.19	0.09
1090371	432818.67	4497442.03	0.09
1090373	432817.99	4497441.71	0.09
1090380	432807.57	4497462.08	0.09
1090387	432800.09	4497477.67	0.09
1091317	432819.44	4497487.65	0.09
1092117	432816.20	4497445.12	0.09
1092118	432808.44	4497459.99	0.09
1092123	432819.84	4497486.91	0.09
1092124	432857.12	4497394.13	0.09
1092125	432867.39	4497400.35	0.09

İLİ : YALOVA	UYGUNDUR	KADASTRO MÜDÜRLÜĞÜ
İLÇESİ : TERMAL	BELEDİYE / ÖZEL İDARE	
MAH./ KÖY : YENİMAHALLE	KONTROL EDEN	KONTROL EDİLMİŞTİR
PAFTA NO : G22d15d4b	ONAYLAYAN	
ADA / PARSEL NO : 109 / 502, 503, 504, 505, 506		

SALTAŞ DÜZENLEYEN SİRKİ

SAN. ve TİC. LTD. ŞTİ.

Cumhuriyet Cad. Hatipoğlu İş Mrk. 9/8

YALOVA / 41100 / 0226 813 09 81

ADI-SOYADI : HABİB DEMİRCİ

Mühür No : 3550012


ÜNVAN : HABİB DEMİRCİ

TARİH : 09.05.2023

İMZA : HABİB DEMİRCİ

İMZA No : 2590

Parselasyon Haritası

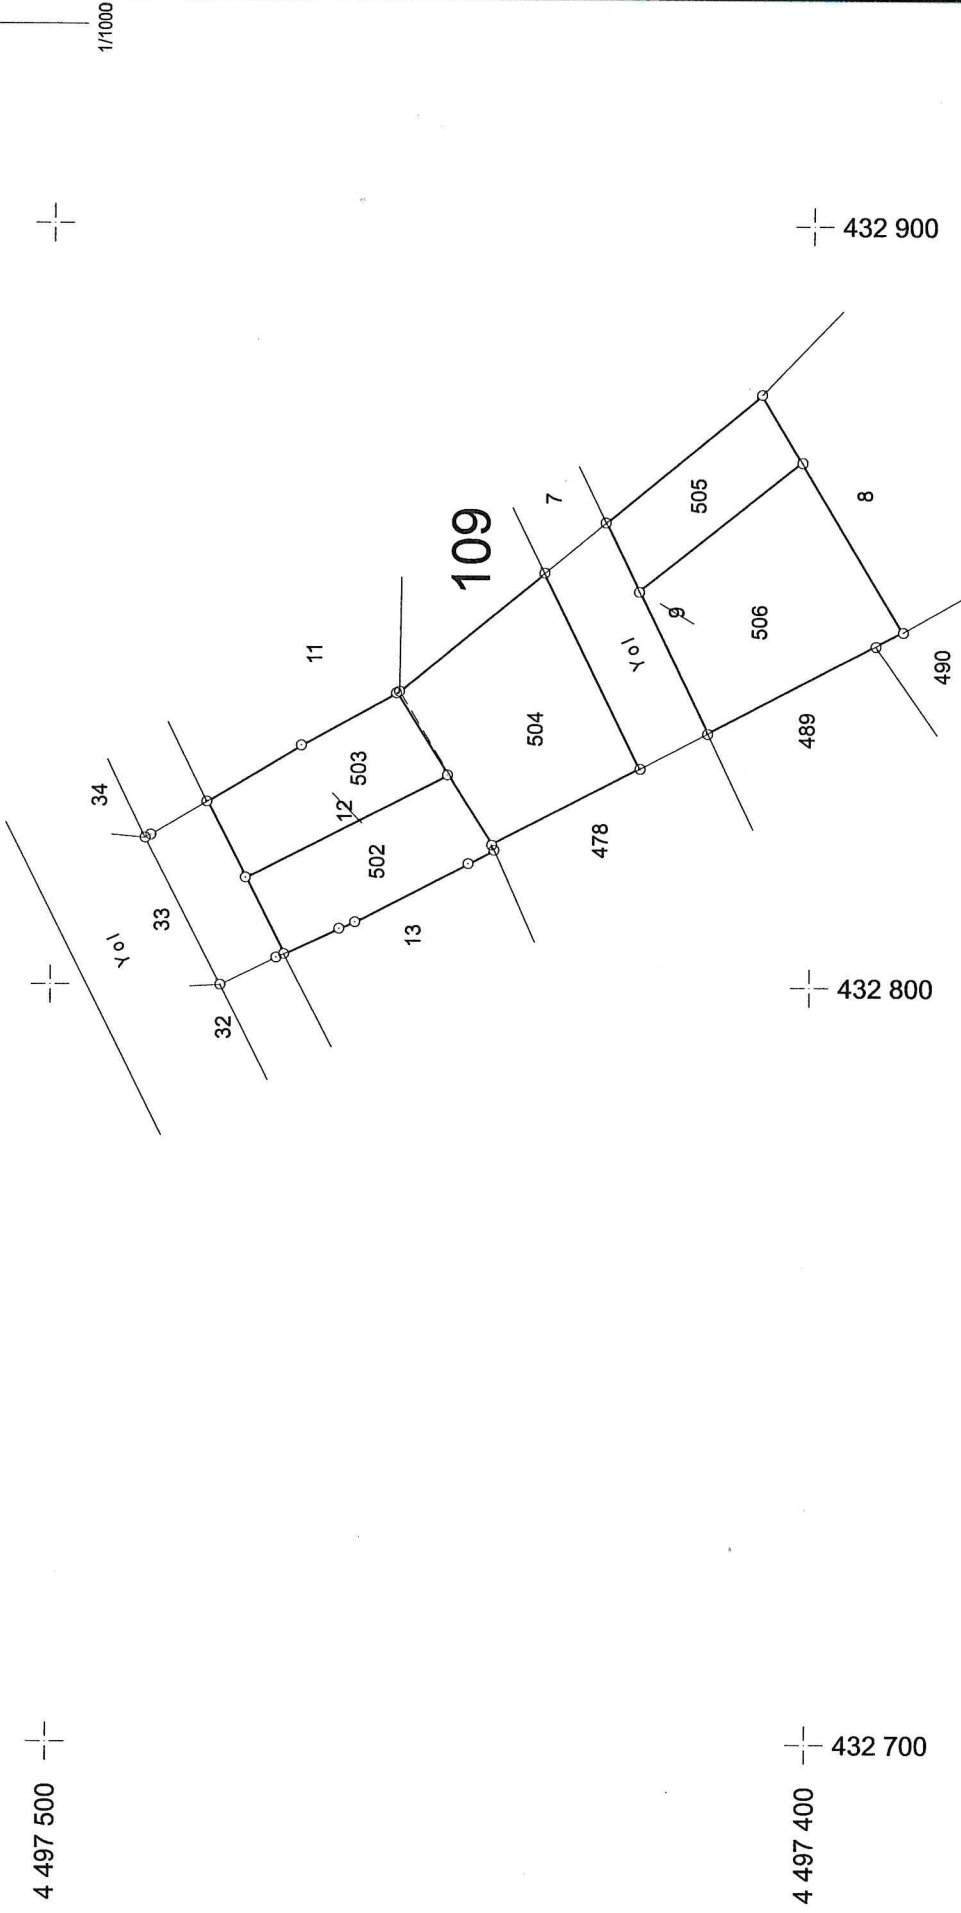

UYGUNDUR

BELEDİYE/ÖZEL İDARE/PROJE İDARESİ

KONTROL EDEN ONAYLAYAN

SELTAS MİHENDİSLİK

SAN. ve TİC. LTD. ŞTİ.
Cumhuriyet Cad. No: 9/8
YALOVA - T.C. SİC. NO: 2580
Etiler - Beşiktaş - İstanbul

DÜZENLEYEN

ADI SOYADI HAN HANDEMİR

TARİH Harita No: 1/1000

İMZA 1/1000

DEĞİŞİKLİK HARİTALARI
YAPIM VE KONTROL BİLGİLERİ

(EK-2)

İŞLEMİN CİNSİ - FEN KAYIT TARİH / NO	18. Madde Uygulama			
İŞLEME KONU OLAN PARSELİN	İLİ	:YALOVA		
	İLÇESİ	:YENİMAHALLE		
	PAFTA NO	:G22d15d4b		
	ADA NO	:109		
	PARSEL NO	: 9 , 12		
YÜKLENİCİ (SORUMLU) MÜHENDİS	ADI-SOYADI	:HABİL DEMİRCİ		
	ODA SİCİL NO	:16823		
	İŞ ADRESİ -TELEFON :SÜLEYMANBEY MAH.CUMHURİYET CAD.NO: 9/8 YALOVA TEL: 0226/813 09 61			
KONTROL VE ONAY	ENCÜMEN KARARI/ BAKANLIK/İDARE ONAYI/ KAMULAŞTIRMA		KONTROLU YAPILMIŞTIR.	ONAY
	Karar No/Onay Sayısı	Tarih	Kadastro Kont.Müh.	Kadastro Müdürü
	Kont. Eden	Tasdik Eden	/...../ 20...	/...../ 20....
	/...../20.....	/...../20.....		

SAYFANO: 1

KADASTRO

I M A R

K A D A S T R O · T O P L A M L A R I

I M A R

Düzenleme Ortaklık Payı Hesabı
 Karıya Ayrılan Alan= 2747.19 - 2240.92 = 506.27
 Düzenleme Ortaklık Payı = 506.27 / 2747.19 = 0.1842865
 NETCADYAZILIM ANONİM ŞİRKETİ Nİ For Windows 3.2.2.85

Habil DEMİRCİ
Harita Mühendisi
Oda No: 16823
Dip.No:2000 / 0106 41

YALOVA D. 766 892 1996
Mersin No: 9766 890 1996

