


PARSELASYON HARİTASI

İLİ	YALOVA
İLÇESİ	TERMAL
MAH/KÖY	YENİMAHALLE

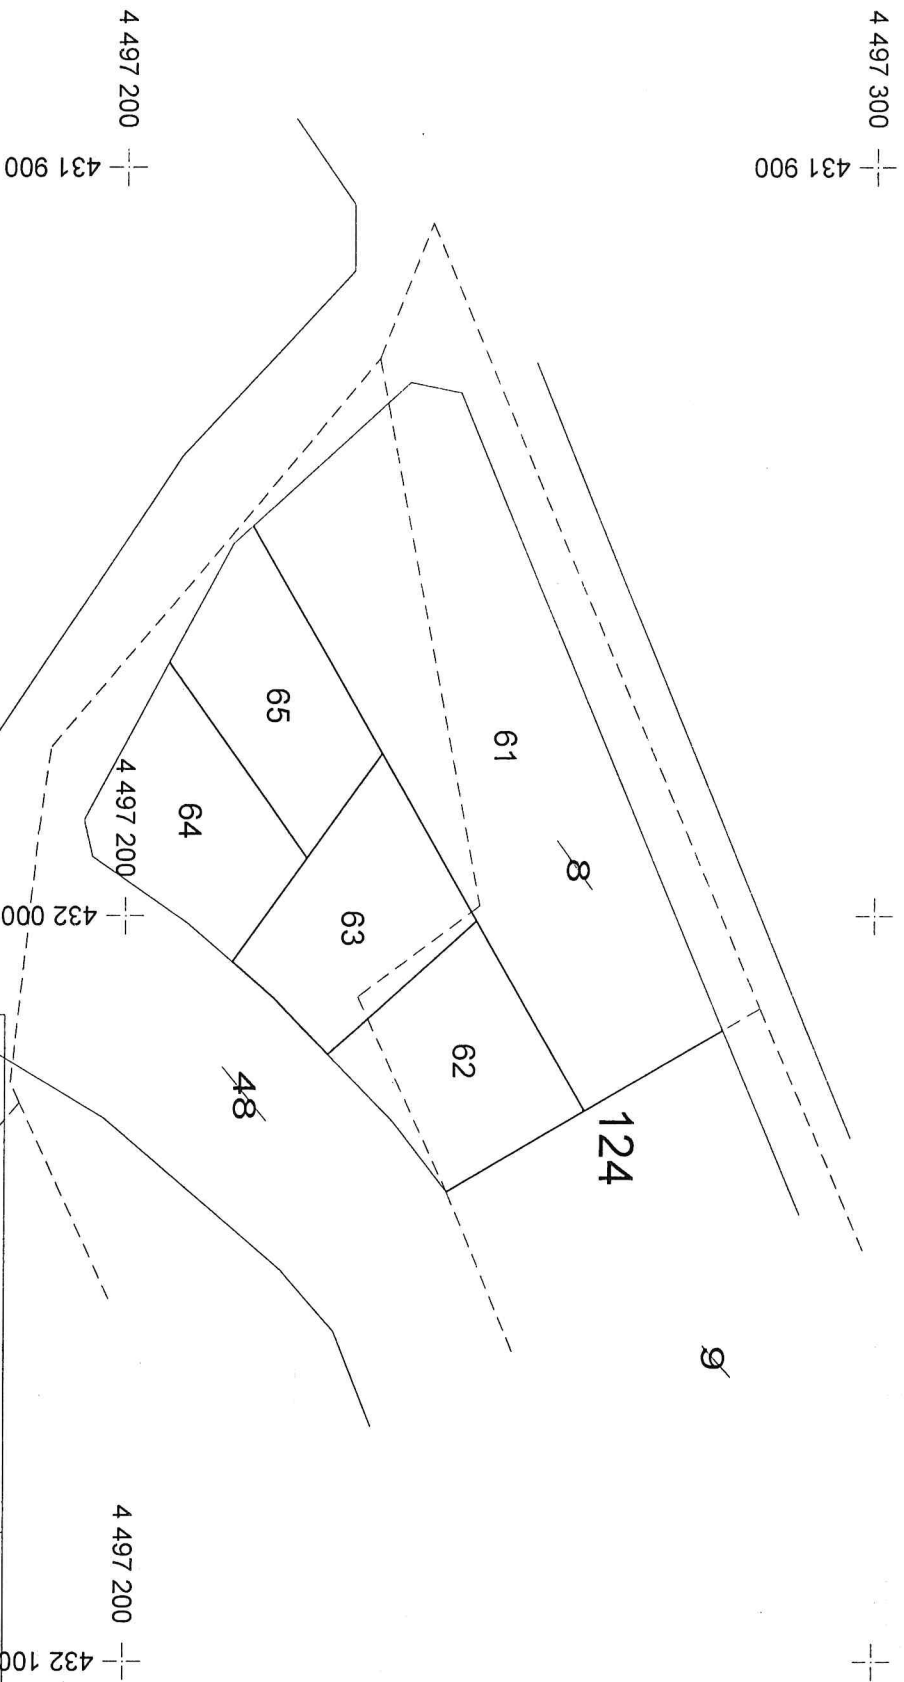

UYGUNDUR		KONTROL EDİLMİŞTİR	
BELEDİYE / ÖZEL İDARE		KADASTRO MÜDÜRLÜĞÜ	
ADİ SOYADI	HABİ DEMİRCİ	DÜZENLEYEN	KONTROL EDEN
TARİH	HABİ DEMİRCİ		
İMZA	HABİ DEMİRCİ		

Dip No: 100/1100/41

YALOVA İLİ TERMAL İLÇESİ YENİMAHALLE
18. MADDE UYGULAMASI DÜZENLEME SINIR KROKİSİ


İLİ	YALOVA
İLÇESİ	TERMAL
MAH/KÖY	YENİMAHALLE

4 497 300

431 900

4 497 200
431 9004 497 200
432 0004 497 200
432 100

1/1000

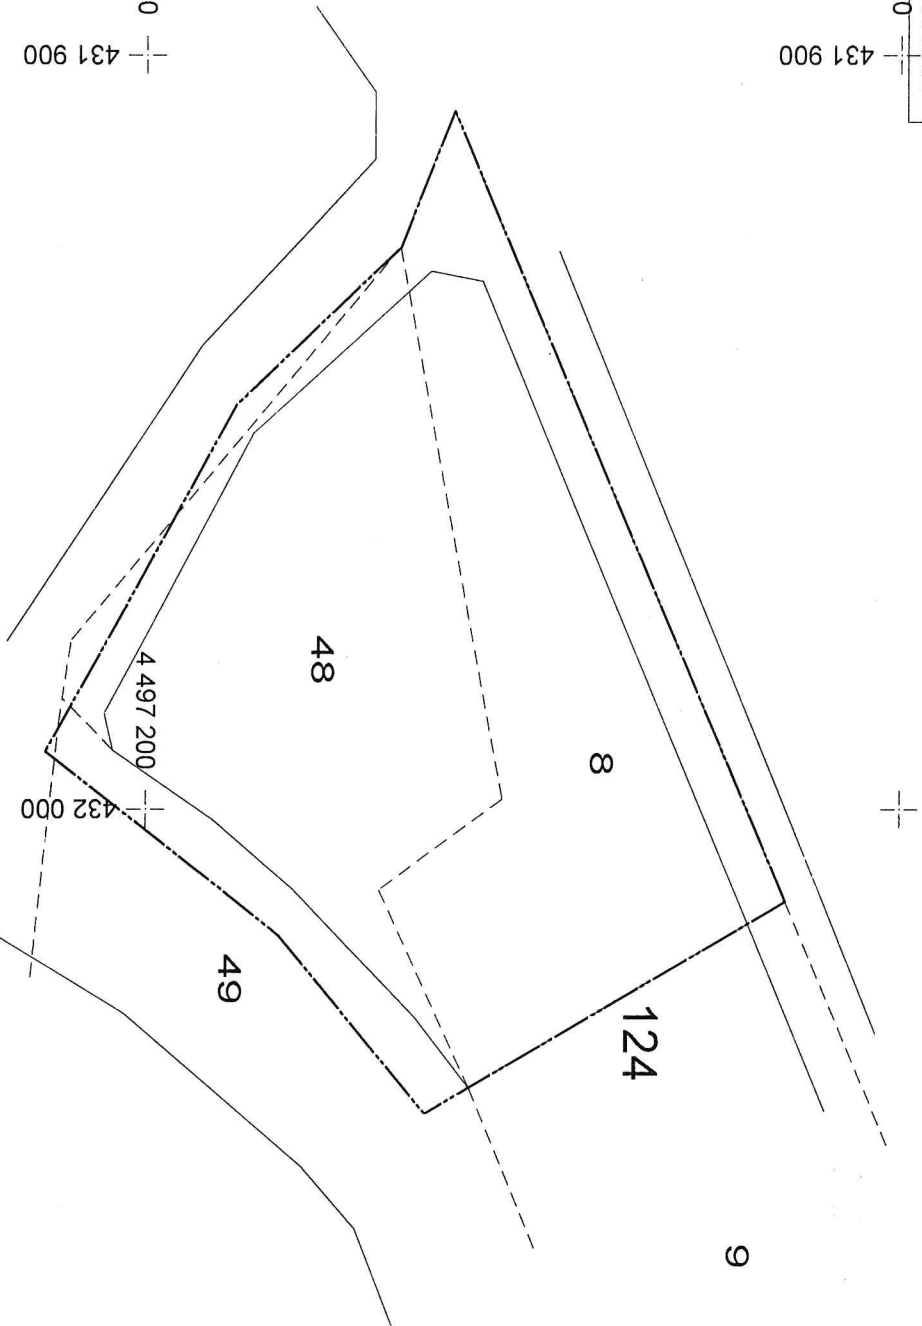

----- DÜZENLEME SINIRI
----- İMAR ADALARI
----- KADASTRO PARSELLERİ

UYGUNDUR		KONTROL EDİLMİŞTİR	
BELEDİYE / ÖZEL İDARE/PROJE İDARESİ		KADASTRO MÜDÜRLÜĞÜ	
ADI SOYADI	HABİB DEMİRCİ		
TARİH	18.05.2023		
İMZA			