

DEĞİŞİKLİK HARİTALARI YAPIM VE KONTROL BİLGİLERİ

(EK-10)

İŞLEMİN CİNSİ	18. Madde Uygulaması			
İŞLEME KONU OLAN PARSELİN	İLİ	: YALOVA		
	İLÇESİ	: TERMAL		
	KÖY/MAH	: ÜVEZPINAR		
	PAFTA NO	: G22D19A2B		
	ADA NO	: 169		
	PARSEL NO	: 33,35		
YÜKLENİCİ (SORUMLU) MÜHENDİS	ADI-SOYADI	: HABIL DEMIRCI		
	DİPLOMA NO	: 2000 / 0106.41		
	ODA SİCİL NO	: 16823		
	TİCARET SİCİL NO	: 2480		
	VERGİ NO	: YALOVA-7600028396		
	İŞ ADRESİ -TELEFON	: SÜLEYMANBEY MAH.CUMHURİYET CAD.NO: 9/8 YALOVA TEL: 0226/813 09 61		
TMMOB HARİTA VE KADASTRO MÜHENDİSLERİ ODASI	BÜRO TESCİL TARİHİ	: 31/01/2023		
	BÜRO TESCİL NO	: 5561		
*Yıllık olarak alınan büro tescil belgesinin tarih ve nosu yazılacaktır.				
KONTROL VE ONAY	ENCÜMEN KARARI / KAMULAŞTIRMA		KONTROLÜ YAPILMIŞTIR.	ONAY
	Karar No	Tarih	Kadastro Kont.Müh.	Kadastro Müdürü
	Kont. Eden	Tasdik Eden/...../ 2023/...../ 2023
/...../2023/...../2023/...../2023 tarih veYevmiye Numarası ile tescil edilmiştir.	



Tapu ve Kadastro
Genel Müdürlüğü

(EK-17)

Tapu ve Kadastro Genel Müdürlüğü

TESCİLE KONU OLAN HARİTA VE PLANLARIN KONTROL RAPORU

İLİ : YALOVA
İLÇESİ : TERMAL
KÖYÜ/MAHALLESİ : Üvezpınar
ADA/PARSEL NO : 169 / 33 , 35
İŞLEMİN CİNSİ : 18. Madde Uygulaması

FEN KAYIT DEFTERİ

KAYIT TARİHİ: .../.../2023

KAYIT NO:

Yukarıda nitelikleri belirtilen tescile konu olan harita ve planın kontrol sonuçları büro ve arazi kontrol formlarında gösterilerek belirlenen hata ve noksanlıklar için yapımıcısına tamamlattırılmıştır.

Yapılan kontroller sırasında saptanan hata ve noksanlıklar giderilerek yapılan işin B.Ö.H.H.B.Ü. Yönetmeliği'ne ve kadastro mevzuatına uygun olduğu uygun hale getirildiği anlaşıldığından Tapu Müdürlüğüne tescilinde teknik yönden bir sakınca olmadığını içeren iş bu rapor iki nüsha olarak düzenlenmiştir.

Gereği için Kadastro Müdürlüğüne sunulur.

...../...../2023

UNVANI	ADI-SOYADI	İMZA
Kontrol Mühendisi		
Yüklenici (sorumlu) Mühendis	HABIL DEMIRCI	HABIL DEMIRCI Harita Mühendisi Qda No: 1827

B091TKG0010000.FR.235

Rev.No/Tarih:01-09.12.2009

Dip.No: 2000 / 01/06 / 41

K A D A S T R O		İ M A R									
SNo	Pafta	Ada/Par	Alan/Pay	Hisse	Malik/Baba Adı	Kamu	Dop/İTh	Ada/Par	Alan	Hisse	Pay
1		169/33	1632.23 466.35	2 7	SUZANBAYRAKTAR SADETTİN	-	-0.01 466.36	169/42 169/43	466.77 698.70	11700/46677 34935/69870	117.00 349.35
2		169/33	1632.23 233.18	1 7	ILYAS TAŞ OSMAN	-	-0.01 233.19	169/41 169/42	466.77 466.77	11659/46677 11659/46677	116.59 116.59
3		169/33	1632.23 233.17	23317 163223	YUSUFELBİRLİĞİ	-	0.00 233.17	169/41	466.77	23318/46677	233.18
4		169/33	1632.23 466.35	2 7	YAŞARBAKAN YUSUF	-	0.00 466.35	169/41 169/43	466.77 698.70	11700/46677 34935/69870	117.00 349.35
5		169/33	1632.23 233.17	23317 163223	SADETTİNELBİRLİĞİ	-	0.00 233.17	169/42	466.77	23318/46677	233.18
6		169/35	239.62 119.81	11981 23962	EMİNE	-	0.00 119.81	169/44	239.62	11981/23962	119.81
8		169/35	239.62 29.95	2995 23962	İSMAİL BAŞARICI ZEKERİYA	-	0.00 29.95	169/44	239.62	2995/23962	29.95
9		169/35	239.62 29.95	2995 23962	ALİ BAŞARICI ZEKERİYA	-	0.00 29.95	169/44	239.62	2995/23962	29.95
10		169/35	239.62 2.50	250 23962	ELİFE BAŞARICI HAYDAR	-	0.00 2.50	169/44	239.62	250/23962	2.50
11		169/35	239.62 1.87	187 23962	ELİF BAŞARICI İSMAİL	-	0.00 1.87	169/44	239.62	187/23962	1.87
12		169/35	239.62 1.87	187 23962	ARIF ZEKERİYABAŞARI İSMAİL	-	0.00 1.87	169/44	239.62	187/23962	1.87
13		169/35	239.62 1.87	187 23962	MESURBAŞARICI İSMAİL	-	0.00 1.87	169/44	239.62	187/23962	1.87
14		169/35	239.62 1.87	187 23962	NURİYEBAHAR İSMAİL	-	0.00 1.87	169/44	239.62	187/23962	1.87
15		169/35	239.62 2.50	250 23962	HATİCEBAŞARICI İSMAİL	-	0.00 2.50	169/44	239.62	250/23962	2.50
16		169/35	239.62 7.49	749 23962	ALİ BAŞARICI ALİ	-	-0.00 7.49	169/44	239.62	749/23962	7.49
17		169/35	239.62 39.94	3994 23962	HASANBAŞARICI ZEKERİYA	-	0.00 39.94	169/44	239.62	3994/23962	39.94

SELTAS MÜHENDİSLİK SAN. VE TİC. LTD. ŞTİ. NI For Windows 3.2.2.85

UYGULAMA SAHA SİTİTAHSİS CETVELİ											SAYFANO: 1		
KADASTRO			İMAR ADANO								K.Par T		
Ada	Par	169											
169	33	1632.23											1632.23
169	35	239.62											239.62
Toplam		1871.85											1871.85

SELTAS MÜHENDİSLİK SAN. VE TİC. LTD. ŞTİ. NI For Windows 3.2.2.85

260923
SELTAS MÜHENDİSLİK
SAN. VE TİC. LTD. ŞTİ.
Cumhuriyet Cad. Hatipoğlu İş Mrk. 9/8
YALOVA Tel/Fax: 0242 5170111
Yalova V.D. 761000 Nig. Sic. No: 2599
Mersis No: 08490000000000000000
Harcama Mühürü
Oda No: 10813
Dip No: 200000010641

TOPLAMALAN : 1871.84		T E S C I L E S A S					SAYFA NO: 1				
TOPLAMPAY : 1871.84		DAĞITIM CETVELİ					TOPLAMADA ALANI : 1871.86				
TOPLAMKAMULAŞTIRMA : 0.00		(İMAR PARSELİNE SIRALI)					O.KATILIM ORANI : 0.0000000				
TOP. DÜZENLE. GİRMEYEN: 0.00							D.O.PAYI ORANI : -0.0000114				
TOP. DÜZENLEMİYEN: 1871.84											
K A D A S T R O							İ M A R				
SNo	Pafta	Ada/Par	Alan	Hisse	Malik/Baba Adı	Kamu	Dop/ITh	Ada/Par	Alan	Hisse	Pay
2		169/33	1632.23	1/7	ILYAS TAŞ	-	-0.01	169/41	466.77	11659/46677	116.59
3		169/33	1632.23	233.18	OSMAN	-	233.19				
				23317/163223	YUSUF ELBİRLİĞİ	-	0.00			23318/46677	233.18
4		169/33	1632.23	233.17	YAŞAR BAKAN	-	233.17				
				2/7	YUSUF	-	0.00			11700/46677	117.00
				466.35			466.35				
1		169/33	1632.23	2/7	SUZAN BAYRAKTAR	-	-0.01	169/42	466.77	11700/46677	117.00
2		169/33	1632.23	466.35	SADETTİN	-	466.36				
				1/7	ILYAS TAŞ	-	-0.01			11659/46677	116.59
5		169/33	1632.23	233.18	OSMAN	-	233.19				
				23317/163223	SADETTİN ELBİRLİĞİ	-	0.00			23318/46677	233.18
				233.17			233.17				
1		169/33	1632.23	2/7	SUZAN BAYRAKTAR	-	-0.01	169/43	698.70	34935/69870	349.35
4		169/33	1632.23	466.35	SADETTİN	-	466.36				
				2/7	YAŞAR BAKAN	-	0.00			34935/69870	349.35
				466.35	YUSUF	-	466.35				
6		169/35	239.62	11981/23962	EMİNE	-	0.00	169/44	239.62	11981/23962	119.81
8		169/35	239.62	119.81		-	119.81				
9		169/35	239.62	2995/23962	İSMAIL BAŞARICI	-	0.00			2995/23962	29.95
				29.95	ZEKERİYA	-	29.95				
10		169/35	239.62	2995/23962	ALİ BAŞARICI	-	0.00			2995/23962	29.95
				29.95	ZEKERİYA	-	29.95				
11		169/35	239.62	250/23962	ELİFE BAŞARICI	-	0.00			250/23962	2.50
				2.50	HAYDAR	-	2.50				
12		169/35	239.62	187/23962	ELİF BAŞARICI	-	0.00			187/23962	1.87
				1.87	İSMAIL	-	1.87				
13		169/35	239.62	187/23962	ARIF ZEKERİYA BAŞARI	-	0.00			187/23962	1.87
				1.87	İSMAIL	-	1.87				
14		169/35	239.62	187/23962	MESUT BAŞARICI	-	0.00			187/23962	1.87
				1.87	İSMAIL	-	1.87				
15		169/35	239.62	187/23962	NURİYE BAHAR	-	0.00			187/23962	1.87
				1.87	İSMAIL	-	1.87				
16		169/35	239.62	250/23962	HATİCE BAŞARICI	-	0.00			250/23962	2.50
				2.50	İSMAIL	-	2.50				
17		169/35	239.62	749/23962	ALİ BAŞARICI	-	-0.00			749/23962	7.49
				7.49	ALİ	-	7.49				
				3994/23962	HASAN BAŞARICI	-	0.00			3994/23962	39.94
				39.94	ZEKERİYA	-	39.94				


SELTAŞ MÜHENDİSLİK SAN. VE TİC.LTD.ŞTİ. NI For Windows 3.2.2.85

İLİ : YALOVA		T E S C I L					SAYFA NO: 1						
İLÇESİ : TERMAL		S A Y F A S I					ADANO: 169						
KÖY/MAH. : ÜVEZPINAR													
BELEDİYESİ : TERMAL													
PAFTANO :													
Clt	Syf	ParNo	Alan			Cinsi	Hisse	K A D A S T R O					
			He.	M2	Dm2			KAda	KPar	Cilt	Syf.	Maliki	Babası
		41	0	466	77		11659/46677	169	33	0	-	ILYAS TAŞ	OSMAN
							11700/46677	169	33	0	-	YAŞAR BAKAN	YUSUF
							23318/46677	169	33	0	-	YUSUF ELBİRLİĞİ	
		42	0	466	77		11659/46677	169	33	0	-	ILYAS TAŞ	OSMAN
							23318/46677	169	33	0	-	SADETTİN ELBİRLİĞİ	SADETTİN
							11700/46677	169	33	0	-	SUZAN BAYRAKTAR	
		43	0	698	70		34935/69870	169	33	0	-	SUZAN BAYRAKTAR	SADETTİN
							34935/69870	169	33	0	-	YAŞAR BAKAN	YUSUF
		44	0	239	62		749/23962	169	35	0	-	ALİ BAŞARICI	ALİ
							2995/23962	169	35	0	-	ALİ BAŞARICI	ZEKERİYA
							187/23962	169	35	0	-	ARIF ZEKERİYA BAŞARI	İSMAIL
							187/23962	169	35	0	-	ELİF BAŞARICI	İSMAIL
							250/23962	169	35	0	-	ELİFE BAŞARICI	HAYDAR
							11981/23962	169	35	0	-	EMİNE	
							3994/23962	169	35	0	-	HASAN BAŞARICI	ZEKERİYA
							250/23962	169	35	0	-	HATİCE BAŞARICI	İSMAIL
							2995/23962	169	35	0	-	İSMAIL BAŞARICI	ZEKERİYA
							187/23962	169	35	0	-	MESUT BAŞARICI	İSMAIL
							187/23962	169	35	0	-	NURİYE BAHAR	İSMAIL

SELTAŞ MÜHENDİSLİK SAN. VE TİC.LTD.ŞTİ. NI For Windows 3.2.2.85


260923
SELTAŞ MÜHENDİSLİK
 SAN. ve TİC. LTD. ŞTİ.
 Cumhuriyet Cad. Harmanoğlu İş Mrk. 9/8
 YALOVA Tel/Fax: 0266 813 09 51
 Yalova V.D.765 092 8795 166 Sic.No: 2580
 Mers: 08100012510000000000
 Harita Mühendisi
 Oda No: 6923
 Dip.No: 2000 0106 41

TERMAL KAPLICALARI

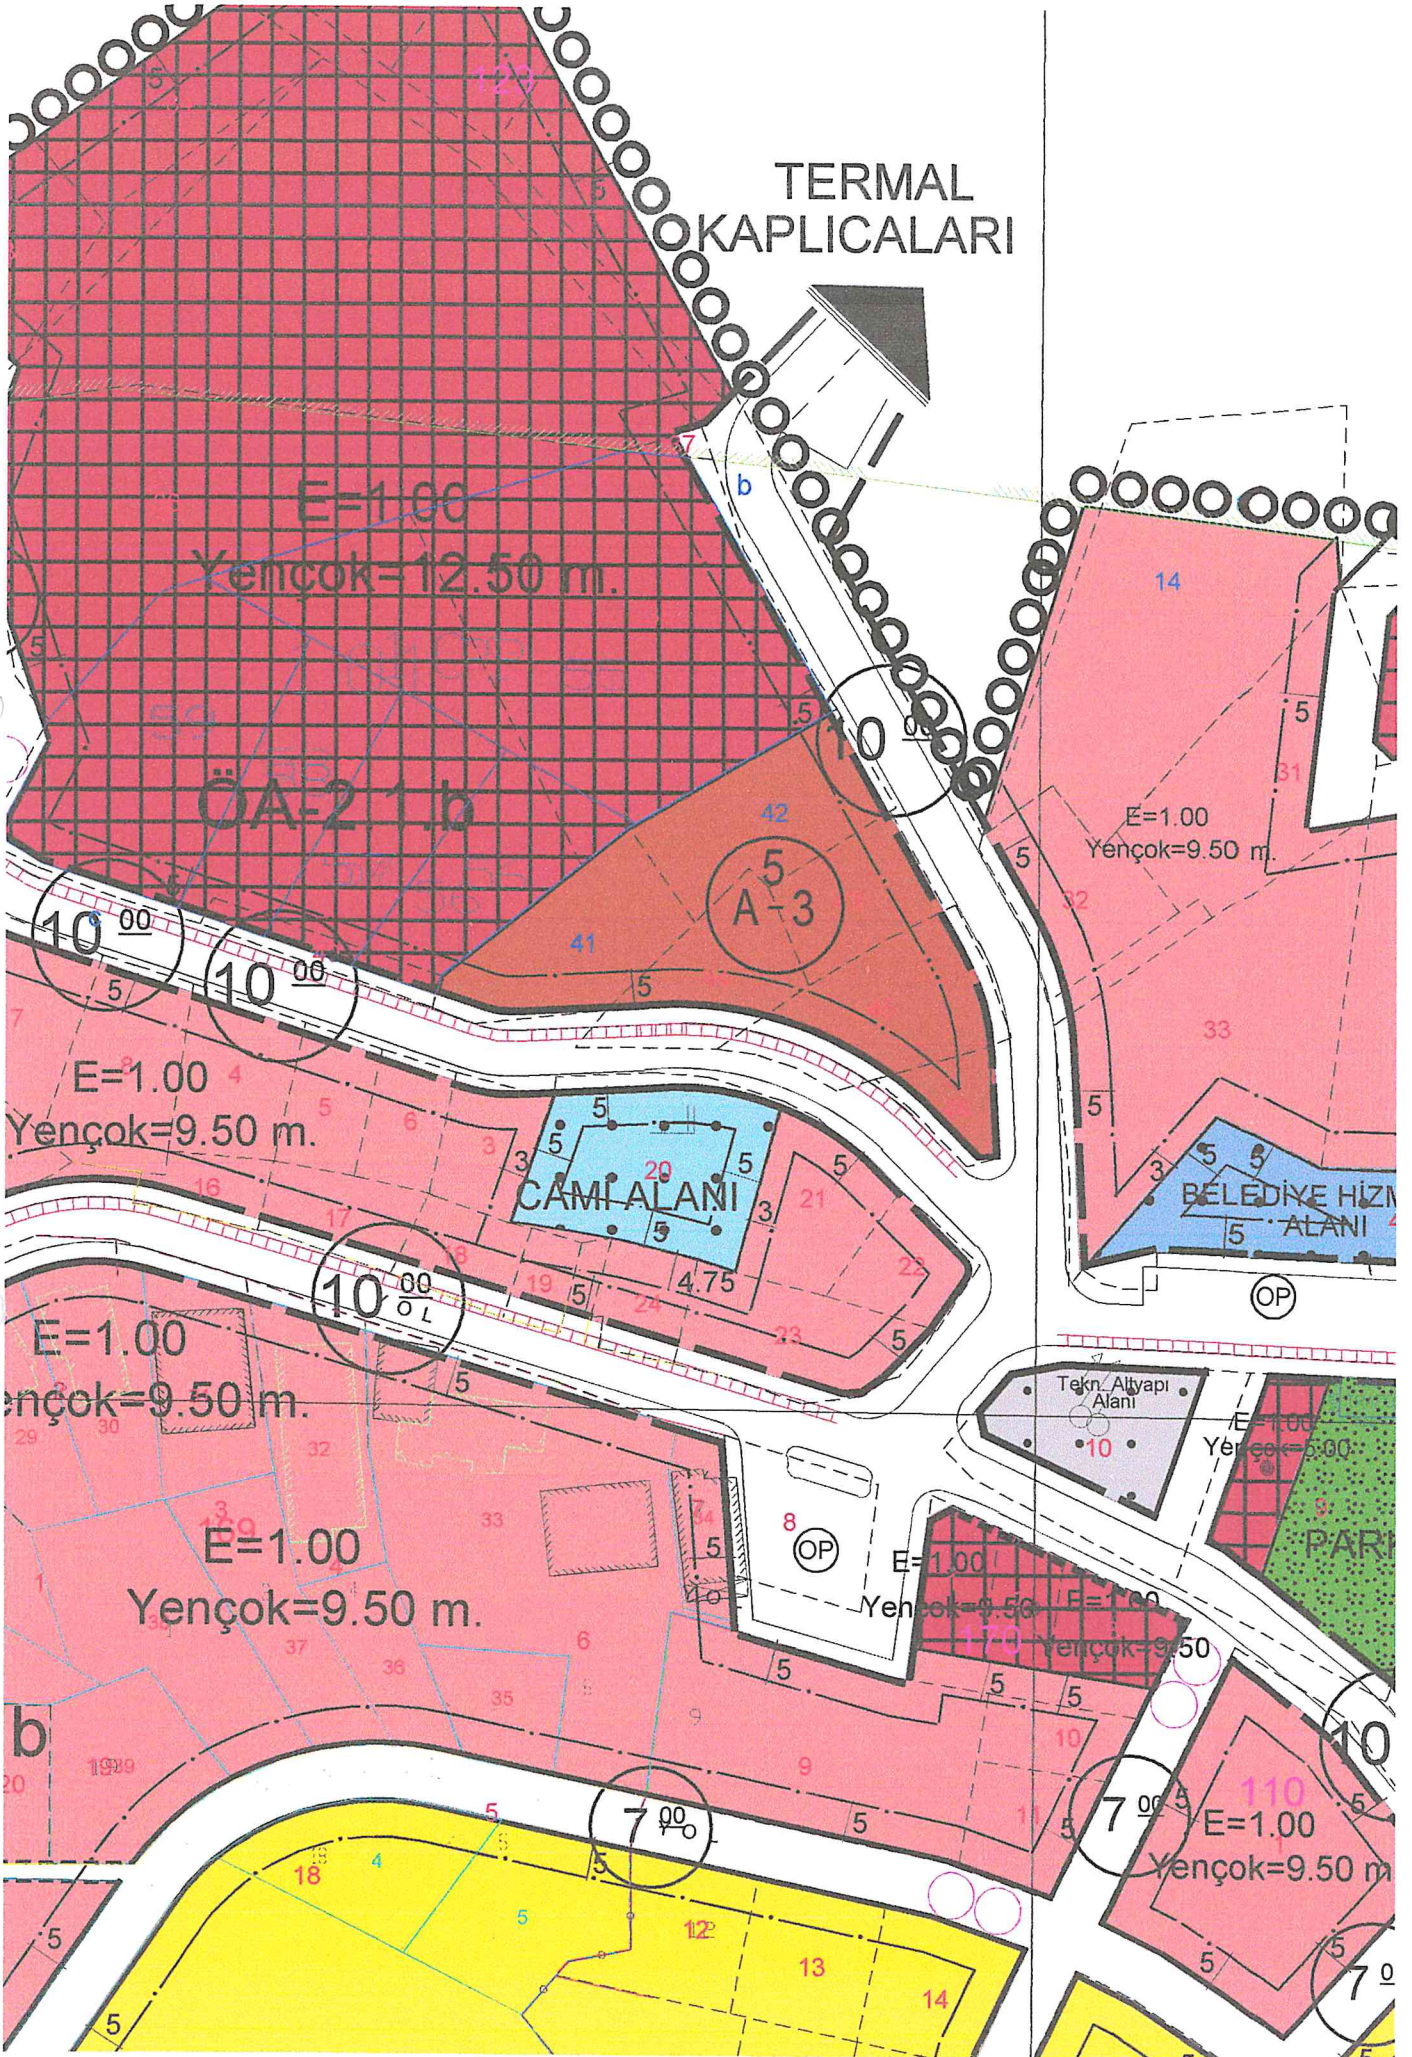

DOP HESABI

Toplam Tahsis	=	1871.85		
Toplam İmar Ada Alanı	=	1871.85		
Toplam Ortak Katılım Alanı	=	0.00		
Toplam Düzenlemeye Giren (Dopal)	=	1871.85		
Toplam Düzenlemeye Giren (Dopalma)	=	0.00		
Toplam Kamulaştırılan Alan	=	0.00		
Toplam Bağışlanan Alan	=	0.00		
Toplam Kadastro Parsel Alanı	=	1871.85		
Toplam Pay	=	1871.85		
Ortak Katılım Oranı	=	0.0000000		
Düzenleme Ortaklık Payı Oranı (DOPO)	=	0.0000000		
DOPO(OKO ile birlikte)	=	0.0000000		
Düzenleme Ortaklık Payı Hesabı				
Kısmen Ayrılan Alan	=	1871.85	-	1871.85 = 0.00
Düzenleme Ortaklık Payı	=	0.00	/	1871.85 = 0.0000000

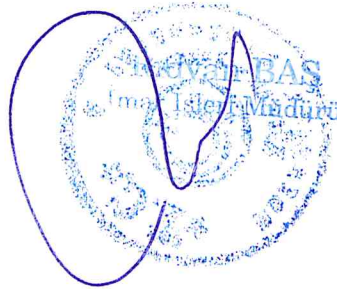

HANİ DEĞİRCİ
Harita Mühürsüzlüğü
Oda No: 214/00.41
Dip.No: 214/00.41

İLİ : YALOVA
İLÇESİ : TERMAL
KÖYÜ/MAHALLESİ ÜVEZPINAR
T.C. TERMAL BELEDİYESİ NOLU UYGULAMA SAHASI


SAYFANO: 1

Ö Z E T C E T V E L İ

K A D A S T R O										İ M A R	
Ada/Par	Alan	Kamu.	Y.Terk	D.Girmeyen	Dopal	Dopalma	Dop	İ.Tahsis	AdaNo	Alan	
169/33	1632.23	-	-	-	1632.23	-	0.00	1632.23	169	1871.85	
169/35	239.62	-	-	-	239.62	-	0.00	239.62			

K A D A S T R O T O P L A M L A R I										İ M A R	
Toplam Pay	Toplam Alan	Top Kamu	Toplam Y.Terk	Toplam D.Girmeyen	Toplam Dopal	Top. Dopalma	Düz. Giren Dop	Toplam Tahsis	Toplam Alan		
1871.85	1871.85	0.00	-	0.00	1871.85	-	0.00	1871.85	1871.85		


Düzenleme Ortaklık Payı Hesabı
Kamuya Ayrılan Alan= 1871.85 - 1871.85 = 0.00
Düzenleme Ortaklık Payı = 0.00 / 1871.85 = 0.0000000
SELTAŞMÜHENDİSLİK SAN. VE TİC.LTD.ŞTİ. NI For Windows 3.2.2.85

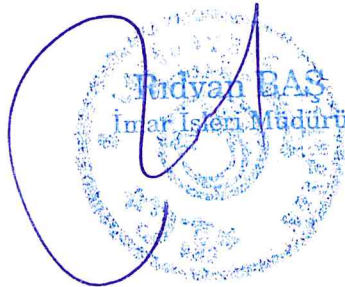


Handwritten signature in blue ink over a blue stamp. The stamp contains the text: "İsmail BAŞ İnşaat İşleri Müdürü", "Nari No: 1871", "Oluş No: 1871", and "Dip.No:2000 / 0106 / 11".

İl: Yalova
İlçe: Termal
Köy: ÜVEZPINAR
Pafta: G22d19a2b
Ada/Parsel: 163/33,35

DÜZENLEME SINIR KROKİSİ

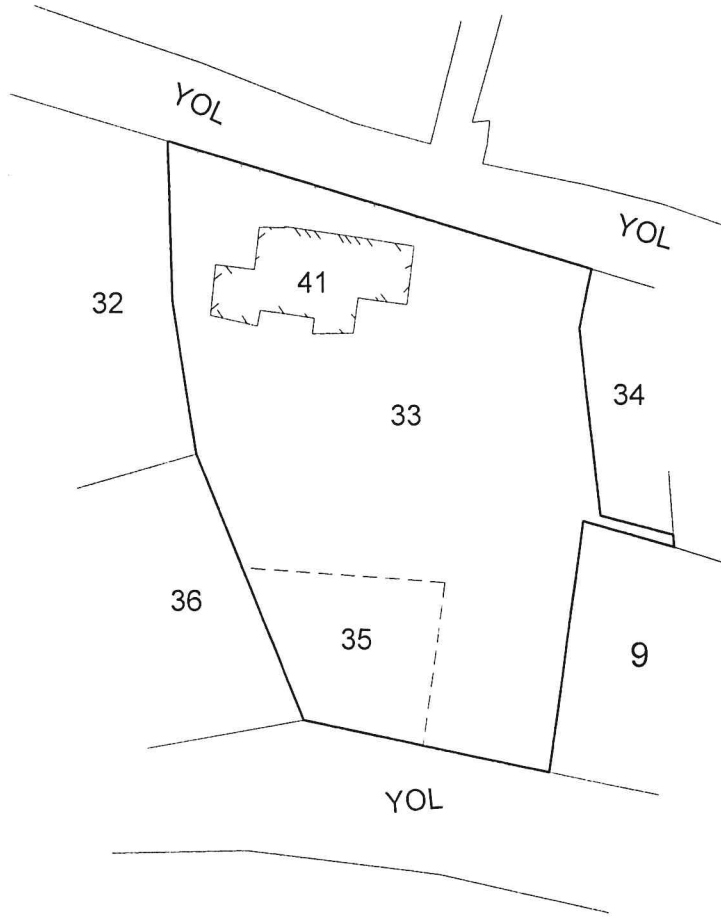

- Düzenleme Sınırı
- - - - - Uygulamaya Tabi Parsel Sınırları
————— Ada Sınırları

 SELTAŞ 1994 HARİTA • MÜHENDİSLİK	DÜZENLEYEN	UYGUNDUR	
		BELEDİYE/ÖZEL İDARE/PROJE İDARESİ	
ADI SOYADI	HABİLDEMİR	KONTROL EDEN	ONAYLAYAN
TARİH			
İMZA			



İLİ :YALOVA

İLÇESİ :TERMAL

KÖY/MAH :ÜVEZPINAR

ADA/PARSEL NO: 169 / 41-42-43-44

RÖLÖVE ÖLÇÜ KROKİSİ

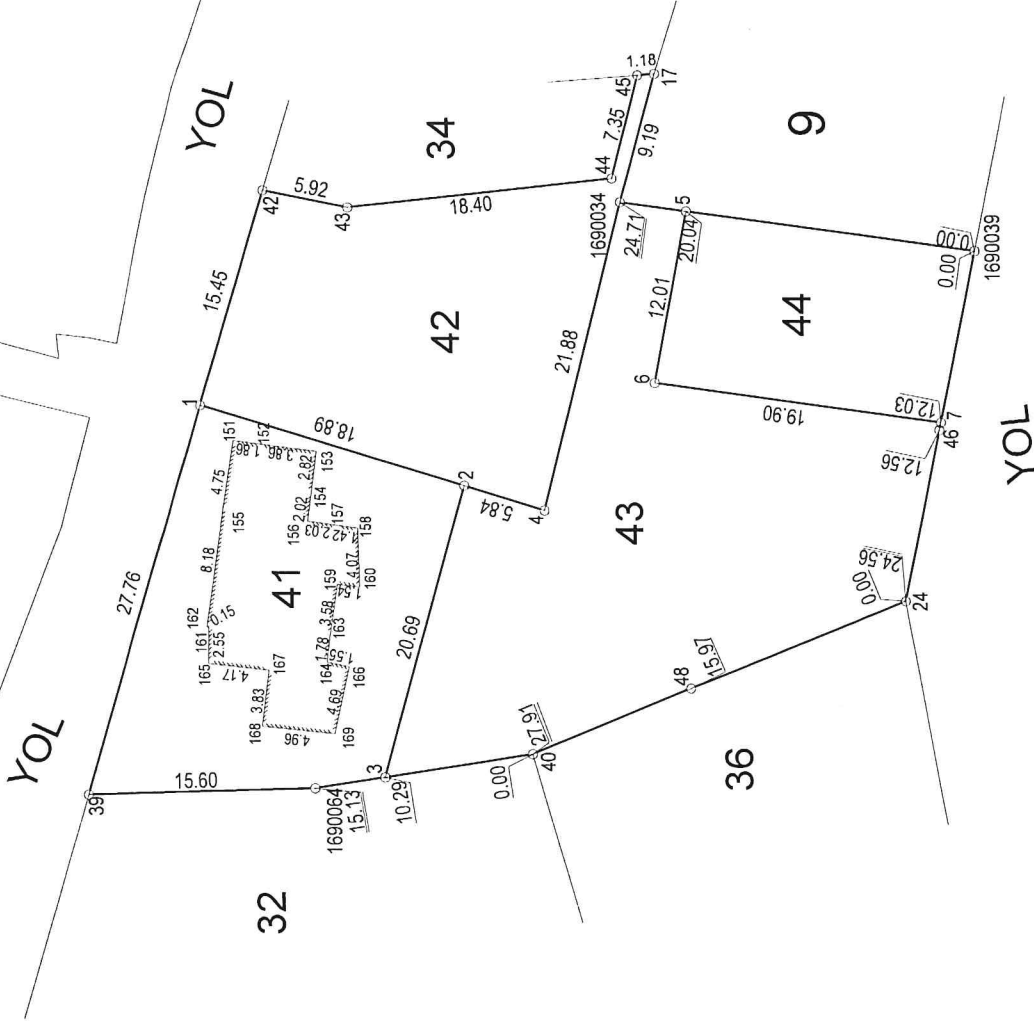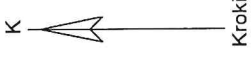

Koordinatlar (ITRF)

NoktaNo	Y	X	MK*
1	430069.40	4496375.17	0.09
2	430063.86	4496357.11	0.09
3	4496362.68	4496362.68	0.09
4	430062.15	4496351.53	0.09
5	430082.71	4496341.50	0.09
6	430070.92	4496343.79	0.09
7	430068.18	4496324.08	0.09
17	430092.20	4496343.64	0.09
24	430055.91	4496326.61	0.09
39	430042.79	4496383.06	0.09
40	430045.51	4496352.51	0.09
42	430084.21	4496370.78	0.09
43	430083.01	4496364.98	0.09
44	430085.00	4496346.69	0.09
45	430092.11	4496344.82	0.09
46	430067.66	4496324.19	0.09
48	430049.96	4496341.43	0.09
1690034	430083.35	4496346.12	0.09
1690039	430079.96	4496321.65	0.09
1690064	430043.20	4496367.46	0.09
1690151	430066.98	4496372.91	0.09
1690152	430066.73	4496371.07	0.09
1690153	430066.23	4496367.24	0.09
1690154	430063.43	4496367.58	0.09
1690155	430062.28	4496373.63	0.09
1690156	430061.43	4496367.85	0.09
1690157	430061.15	4496366.84	0.09
1690158	430060.95	4496364.43	0.09
1690159	430057.09	4496365.86	0.09
1690160	430056.88	4496364.33	0.09
1690161	430054.25	4496374.63	0.09
1690162	430054.18	4496374.76	0.09
1690163	430053.55	4496366.38	0.09
1690164	430051.78	4496366.60	0.09
1690165	430051.70	4496374.69	0.09
1690166	430051.48	4496365.08	0.09
1690167	430051.22	4496370.55	0.09
1690168	430047.42	4496371.02	0.09
1690169	430046.90	4496366.09	0.09

UYGUNDUR

BELEDİYE/ÖZEL İDARE/PROJE İDARESİ

DÜZENLEYEN

KONTROL EDEN ONAYLAYAN

ADI SOYADI

HABİL DEMİRCİ

TARİH

İMZA

Handwritten signature and blue official stamp of the project manager.


Koordinatlar (ITRF)

NoktaNo	Y	X	MK*
1	430069.40	4496375.17	0.09
2	430063.86	4496357.11	0.09
3	430043.94	4496362.68	0.09
4	430062.15	4496351.53	0.09
5	430082.71	4496341.50	0.09
6	430070.92	4496343.79	0.09
7	430068.18	4496324.08	0.09
17	430092.20	4496343.64	0.09
24	430055.91	4496326.61	0.09
39	430042.79	4496383.06	0.09
40	430045.51	4496352.51	0.09
42	430084.21	4496370.78	0.09
43	430083.01	4496364.98	0.09
44	430085.00	4496346.69	0.09
45	430092.11	4496344.82	0.09
46	430067.66	4496324.19	0.09
48	430049.96	4496341.43	0.09
1690034	430083.35	4496346.12	
1690039	430079.96	4496321.65	
1690064	430043.20	4496367.46	
1690151	430066.98	4496372.91	
1690152	430066.73	4496371.07	
1690153	430066.23	4496367.24	
1690154	430063.43	4496367.58	
1690155	430062.28	4496373.63	
1690156	430061.43	4496367.85	
1690157	430061.15	4496365.84	
1690158	430060.95	4496364.43	
1690159	430057.09	4496365.86	
1690160	430056.88	4496364.33	
1690161	430054.25	4496374.63	
1690162	430054.18	4496374.76	
1690163	430053.55	4496366.38	
1690164	430051.78	4496366.60	
1690165	430051.70	4496374.69	
1690166	430051.48	4496365.08	
1690167	430051.22	4496370.55	
1690168	430047.42	4496371.02	
1690169	430046.90	4496366.09	

Alan Hesabı

Ada	Parsel	Noktalar	HesapAlan
169	41	1,2,3,169/64,39,1	466.77
169	42	1,42,43,44,45,17,169/34,4,2,1	466.77
169	43	3,2,4,169/34,5,6,7,46,24,48,40,3	698.70
169	44	6,5,169/39,7,6	239.62


Ridvan BAS
İmar İşleri Müdürü


Halil İbrahim
Harita İşleri Müdürü
Oda No: 106/41
Dip No: 106/41

Parselasyon Haritası


K

1/1000

4 496 400 + 430 000

+

+

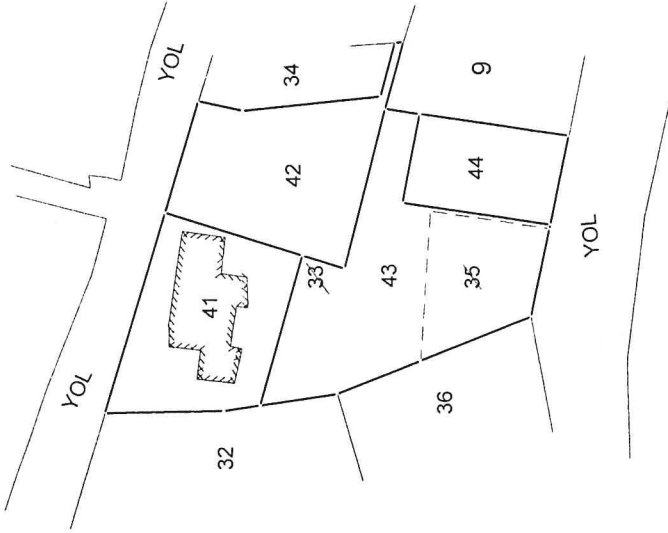

4 496 300 + 430 000

4 496 300 + 430 100

4 496 300 + 430 200

UYGUNDUR	
BELEDİYE/ÖZEL İDARE/PROJE İDARESİ	
KONTROL EDEN	ONAYLAYAN
HABİLDEMİR	ÖZEL İDARE
ADI SOYADI	TARİH
	İMZA

İLİ :YALOVA
İLÇESİ :TERMAL
KÖY/MAH. :AKKÖY
BELEDİYESİ :TERMAL
PAFTANO :

T E S C İ L
S A Y F A S I

SAYFANO: 1

ADANO: 169

Cilt	Syf	ParNo	Alan			Cinsi	Hisse	K A D A S T R O					
			He.	M2	Dm2			KAda	KPar	Cilt	Syf.	Maliki	Ba bası
		41	0	466	77		11659/46677 11700/46677 23318/46677	169 169 169	33 33 33	0 0 0	- - -	ILYAS TAŞ YAŞAR BAKAN CEMILE AKÇAY [Vrs.] YUSUF RAİF ÖZ [Vrs.] CEMAL ŞÜKRAN YILMAZ [Vrs.] MUSTAFA ŞENGÜL KUTLU[Vrs.] MUSTAFA FATMA AKÇAY [Vrs.] MUSTAFA AHMET YALÇIN [Vrs.] MUSTAFA MEHMET YALÇIN [Vrs.] MUSTAFA NECLA CANIKI [Vrs.] BURHAN NEŞE UZUNCAOĞLU [Vrs.] BURHAN YUSUF BAKAN [Vrs.] BURHAN OSMAN BAKAN [Vrs.] BURHAN NESRİN BİYİK [Vrs.] BURHAN AYNUR AŞAN [Vrs.] RAİF GÜLİ BASTIK [Vrs.] RAİF GÜNNUR TAZICI [Vrs.] RAİF GÜLER ÖZ [Vrs.] RAİF HURİYE ALDEMİR [Vrs.] RAİF HAMİT ÖZ [Vrs.] RAİF YAŞAR BAKAN [Vrs.] YUSUF	OSMAN YUSUF
		42	0	466	77		11659/46677 23318/46677	169 169	33 33	0 0	- -	ILYAS TAŞ MAKBULE ŞAHİN [Vrs.] SADETTİN SUZAN BAYRAKTAR [Vrs.] SADETTİN SADI BAKAN[Vrs.] SADETTİN HÜSEYİN KAŞ [Vrs.] CAFER CEM KAŞ [Vrs.] HÜSEYİN ÇİĞDEM KAŞ [Vrs.] HÜSEYİN	OSMAN
							11700/46677	169	33	0	-	SUZAN BAYRAKTAR	SADETTİN
		43	0	698	70		34935/69870 34935/69870	169 169	33 33	0 0	- -	SUZAN BAYRAKTAR YAŞAR BAKAN	SADETTİN YUSUF
		44	0	239	62		749/23962 2995/23962 187/23962 187/23962 250/23962 11981/23962 3994/23962 250/23962 2995/23962 187/23962 187/23962	169 169 169 169 169 169 169 169 169 169 169	35 35 35 35 35 35 35 35 35 35 35	0 0 0 0 0 0 0 0 0 0 0	- - - - - - - - - - - -	ALİ BAŞARICI ALİ BAŞARICI ARİF ZEKERİYA BAŞARI ELİF BAŞARICI ELİFE BAŞARICI EMİNE HASAN BAŞARICI HATICE BAŞARICI İSMAIL BAŞARICI MESUT BAŞARICI NURİYE BAHAR	ALİ ZEKERİYA İSMAIL İSMAIL HAYDAR ZEKERİYA İSMAIL ZEKERİYA İSMAIL İSMAIL


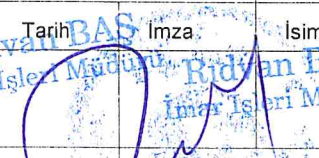
SELTAŞMÜHENDİSLİK SAN. VE TİC.LTD.ŞTİ. NI For Windows 3.2.2.85

Rıdvan BAŞ
İmar İşleri Müdürü

Nabı DEMİRÇİ
Harita Mühendisi
0216 411 1123
Dip.No: 17/9106 41

169 NUMARALADADAĞITIMCETVELİ

KADS. ADA	169	169																		
KADS. PAR	33	35																		
İ.Parseli																				ALAN
41	466.77																			466.77
42	466.77																			466.77
43	698.70																			698.70
44		239.62																		239.62
ALAN	1632.24	239.62																		1871.86
DiğADALAR																				
İ.TAHSİS	1632.24	239.62																		1871.86
KAMULAŞ.	-	-																		
DOP																				
DGİREN	1632.22	239.62																		1871.84
DGİRMEYEN	-	-																		
TAPUALANI	1632.23	239.62																		1871.85

Cetveli Tanzim Eden			Cetveli Kontrol Eden			Cetveli Tasdik Eden		
İsim	Tarih	İmza	İsim	Tarih	İmza	İsim	Tarih	İmza
								
		İmar Tabiiyat Planı Tasdiki			İlanın Neşri			İlanın Tahtaya
		Bel. Mec. Bakanlık			Gazetesi			Gazetesi
								Asılması İndirilmesi
Tarih								
Sayı								

UYGULAMA SAHASI TAHSIS CETVELI

SAYFA NO: 1

DASTRO		IMAR ADA NO											K.Par	T		
Ada	Par	169														
169	33	1632.24														1632.24
169	35	239.62														239.62
Toplam		1871.86														1871.86


SELTAŞ MÜHENDİSLİK SAN. VE TİC.LTD.ŞTİ. NI For Windows 3.2.2.85



Abdül DEMİRÇİ
Harita Müdürü
Oda No 10641
Dip No 2009/10641

K A D A S T R O				İ M A R								
SNo	Pafta	Ada/Par	Alan	Hisse	Malik/Baba Adı	Kamu	Dop/İTh	Ada/Par	Alan	Hisse	Pay	
				233.17	MAKBULŞAHİN[Vrs.] SADETTİN SUZANBAYRAKTAR[Vrs] SADETTİN SADI BAKAN[Vrs.] SADETTİN HÜSEYİNKAŞ[Vrs.] CAFER CEMKAŞ[Vrs.] HÜSEYİN ÇİĞDEMKAŞ[Vrs.] HÜSEYİN		233.17					
1		169/33	1632.23	2/7	SUZANBAYRAKTAR	-	-0.01	169/43	698.70	34935/69870	349.35	
4		169/33	1632.23	466.35 2/7 466.35	SADETTİN YAŞARBAKAN YUSUF	-	466.36 0.00 466.35			34935/69870	349.35	
6		169/35	239.62	11981/23962 119.81	EMİNE	-	0.00 119.81	169/44	239.62	11981/23962	119.81	
8		169/35	239.62	2995/23962 29.95	İSMAİL BAŞARICI ZEKERİYA	-	0.00 29.95			2995/23962	29.95	
9		169/35	239.62	2995/23962 29.95	ALİ BAŞARICI ZEKERİYA	-	0.00 29.95			2995/23962	29.95	
10		169/35	239.62	250/23962 2.50	ELİFE BAŞARICI HAYDAR	-	0.00 2.50			250/23962	2.50	
11		169/35	239.62	187/23962 1.87	ELİF BAŞARICI İSMAİL	-	0.00 1.87			187/23962	1.87	
12		169/35	239.62	187/23962 1.87	ARİF ZEKERİYABAŞARI İSMAİL	-	0.00 1.87			187/23962	1.87	
13		169/35	239.62	187/23962 1.87	MESUT BAŞARICI İSMAİL	-	0.00 1.87			187/23962	1.87	
14		169/35	239.62	187/23962 1.87	NURİYEBAHAR İSMAİL	-	0.00 1.87			187/23962	1.87	
15		169/35	239.62	250/23962 2.50	HATİCEBAŞARICI İSMAİL	-	0.00 2.50			250/23962	2.50	
16		169/35	239.62	749/23962 7.49	ALİ BAŞARICI ALİ	-	0.00 7.49			749/23962	7.49	
17		169/35	239.62	3994/23962 39.94	HASANBAŞARICI ZEKERİYA	-	0.00 39.94			3994/23962	39.94	

SELTAŞ MÜHENDİSLİK AN. VE TİC. LTD. ŞTİ. NI For Windows 3.2.2.85

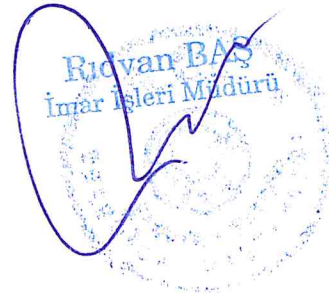

Hüsnü DEMİRCİ
Harita Mühendisi
Oda No: 12223
Dip No: 200064104 41

TOPLAMALAN : 1871.84	T E S C İ L E E S A S D A Ğ İ T İ M C E T V E L İ (İ M A R P A R S E L İ N E S I R A L I)	SAYFA NO: 1
TOPLAMPAY : 1871.84		TOPLAMADA ALANI : 1871.86
TOPLAMKAMULAŞTIRMA : 0.00		O.KATILIM ORANI : 0.0000000
TOP. DÜZENLE. GİRMEYEN: 0.00		D.O.PAYI ORANI : -0.0000114
TOP. DÜZENLEMİYEBİREN: 1871.84		

K A D A S T R O	İ M A R
-----------------	---------

SNo	Pafta	Ada/Par	Alan	Hisse	Malik/Baba Adı	Kamu	Dop/İTh	Ada/Par	Alan	Hisse	Pay
2		169/33	1632.23	1/7	ILYAS TAŞ	-	-0.01	169/41	466.77	11659/46677	116.59
3		169/33	1632.23	233.18 23317/163223 233.17	OSMAN	-	233.19 0.00 233.17			23318/46677	233.18
					CEMILE AKÇAY [Vrs.] YUSUF RAİF ÖZ [Vrs.] CEMAL ŞÜKRANYILMAZ [Vrs.] MUSTAFA ŞENGÜLKUTLU [Vrs.] MUSTAFA FATMA AKÇAY [Vrs.] MUSTAFA AHMETYALÇIN [Vrs.] MUSTAFA MEHMETYALÇIN [Vrs.] MUSTAFA NECLA CANIKI [Vrs.] BURHAN NEŞE UZUNCAOĞLU [Vrs.] BURHAN YUSUF BAKAN [Vrs.] BURHAN OSMANBAKAN [Vrs.] BURHAN NESRİN BİYİK [Vrs.] BURHAN AYNUR AŞAN [Vrs.] RAİF GÜLİ BASTIK [Vrs.] RAİF GÜNNURTAZICI [Vrs.] RAİF GÜLER ÖZ [Vrs.] RAİF HURİYE ALDEMİR [Vrs.] RAİF HAMİT ÖZ [Vrs.] RAİF YAŞAR BAKAN [Vrs.] YUSUF						
4		169/33	1632.23	2/7 466.35	YAŞAR BAKAN YUSUF	-	0.00 466.35			11700/46677	117.00
1		169/33	1632.23	2/7 466.35	SUZAN BAYRAKTAR SADETTİN	-	-0.01 466.36	169/42	466.77	11700/46677	117.00
2		169/33	1632.23	1/7 233.18	ILYAS TAŞ OSMAN	-	-0.01 233.19			11659/46677	116.59
5		169/33	1632.23	23317/163223	SADETTİN ELBİRLİĞİ	-	0.00			23318/46677	233.18




Rıdvan PAŞ
İmar İşleri Müdürü
Habebe DEĞİRCİ
Habebe DEĞİRCİ
Oda No: 169/42
Dip No: 2000/10447

K A D A S T R O		İ M A R								
SNo	Pafta	Ada/Par	Alan/Pay	Hisse	Malik/Baba Adı	Dop/İTh	Ada/Par	Alan	Hisse	Pay
5		169/33	1632.23 233.17	23317 163223	MAKBULE ŞAHİN [Vrs.] SADETTİN SUZAN BAYRAKTAR [Vrs] SADETTİN SADI BAKAN [Vrs.] SADETTİN HÜSEYİN KAŞ [Vrs.] CAFER CEM KAŞ [Vrs.] HÜSEYİN ÇİĞDEM KAŞ [Vrs.] HÜSEYİN	0.00 233.17	169/42	466.77	23318/46677	233.18
6		169/35	239.62 119.81	11981 23962	EMİNE	0.00 119.81	169/44	239.62	11981/23962	119.81
8		169/35	239.62 29.95	2995 23962	İSMAIL BAŞARICI ZEKERİYA	0.00 29.95	169/44	239.62	2995/23962	29.95
9		169/35	239.62 29.95	2995 23962	ALİ BAŞARICI ZEKERİYA	0.00 29.95	169/44	239.62	2995/23962	29.95
10		169/35	239.62 2.50	250 23962	ELİFE BAŞARICI HAYDAR	0.00 2.50	169/44	239.62	250/23962	2.50
11		169/35	239.62 1.87	187 23962	ELİF BAŞARICI İSMAIL	0.00 1.87	169/44	239.62	187/23962	1.87
12		169/35	239.62 1.87	187 23962	ARİF ZEKERİYA BAŞARI İSMAIL	0.00 1.87	169/44	239.62	187/23962	1.87
13		169/35	239.62 1.87	187 23962	MESUT BAŞARICI İSMAIL	0.00 1.87	169/44	239.62	187/23962	1.87
14		169/35	239.62 1.87	187 23962	NURİYE BAHAR İSMAIL	0.00 1.87	169/44	239.62	187/23962	1.87
15		169/35	239.62 2.50	250 23962	HATİCE BAŞARICI İSMAIL	0.00 2.50	169/44	239.62	250/23962	2.50
16		169/35	239.62 7.49	749 23962	ALİ BAŞARICI ALİ	0.00 7.49	169/44	239.62	749/23962	7.49
17		169/35	239.62 39.94	3994 23962	HASAN BAŞARICI ZEKERİYA	0.00 39.94	169/44	239.62	3994/23962	39.94

TOPLAM ALAN : 1871.85
TOPLAM PAY : 1871.85
TOPLAM KAMULAŞTIRMA : 0.00
TOP. DÜZENLE. GİRMEYEN: 0.00
TOP. DÜZENLEMeye GİREN: 1871.85

MAL SAHİPLERİ ARAŞTIRMA
VE
ÖZET FORMU
(KADASTRO PARSELİNE SIRALI)


SAYFA NO: 2
TOPLAMADA ALANI : 1871.85
O.KATILIM ORANI : 0.0000000
D.O.PAYI ORANI : 0.0000000

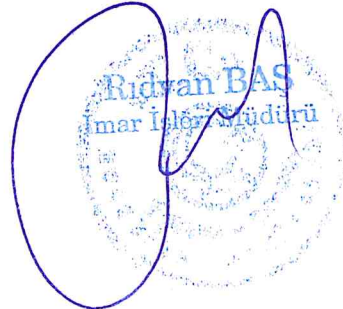

Habil DİMİRCİ
Harita MÜhendisi
Oda No: 1
Dip No: 2000/0641

TOPLAM ALAN : 1871.85	M A L S A H İ P L E R İ A R A Ş T I R M A V E Ö Z E T F O R M U (K A D A S T R O P A R S E L İ N E S I R A L I)	SAYFANO: 1
TOPLAM PAY : 1871.85		TOPLAMADA ALANI : 1871.85
TOPLAM KAMULAŞTIRMA : 0.00		O.KATILIM ORANI : 0.0000000
TOP. DÜZENLE. GİRMEYEN: 0.00		D.O.PAYI ORANI : 0.0000000
TOP. DÜZENLEMeye GİREN: 1871.85		

K A D A S T R O						İ M A R				
SNo	Pafta	Ada/Par	Alan/Pay	Hisse	Malik/Baba Adı	Dop/İTh	Ada/Par	Alan	Hisse	Pay
1		169/33	1632.23 466.35	2 7	SUZAN BAYRAKTAR SADETTİN	0.00 466.35	169/42 169/43	466.77 698.70	11700/46677 34935/69870	117.00 349.35
2		169/33	1632.23 233.18	1 7	ILYAS TAŞ OSMAN	0.00 233.18	169/41 169/42	466.77 466.77	11659/46677 11659/46677	116.59 116.59
3		169/33	1632.23 233.17	23317 163223	CEMILE AKÇAY [Vrs.] YUSUF RAİF ÖZ [Vrs.] CEMAL ŞÜKRAN YILMAZ [Vrs.] MUSTAFA ŞENGÜL KUTLU [Vrs.] MUSTAFA FATMA AKÇAY [Vrs.] MUSTAFA AHMET YALÇIN [Vrs.] MUSTAFA MEHMET YALÇIN [Vrs.] MUSTAFA NECLA CANIKI [Vrs.] BURHAN NEŞE UZUNCAOĞLU [Vrs.] BURHAN YUSUF BAKAN [Vrs.] BURHAN OSMAN BAKAN [Vrs.] BURHAN NESRİN BIYIK [Vrs.] BURHAN AYNUR AŞAN [Vrs.] RAİF GÜLİ BASTİK [Vrs.] RAİF GÜNNURTAZICI [Vrs.] RAİF GÜLER ÖZ [Vrs.] RAİF HURİYE ALDEMİR [Vrs.] RAİF HAMİT ÖZ [Vrs.] RAİF YAŞAR BAKAN [Vrs.] YUSUF	0.00 233.17	169/41	466.77	23318/46677	233.18
4		169/33	1632.23 466.35	2 7	YAŞAR BAKAN YUSUF	0.00 466.35	169/41 169/43	466.77 698.70	11700/46677 34935/69870	117.00 349.35

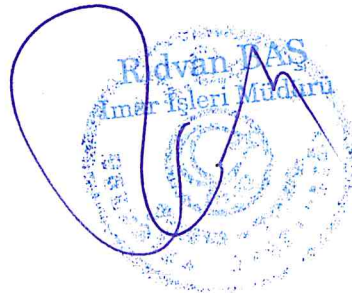

Handwritten signature and official stamp of Hacı DEMİRÇİ, Amir İşleri Müdürü.