


YALOVA
THERMAL
GÖKÇEDERE
G22D14D3B-3C
102
Muhtelif

PARSELASYON PLANI

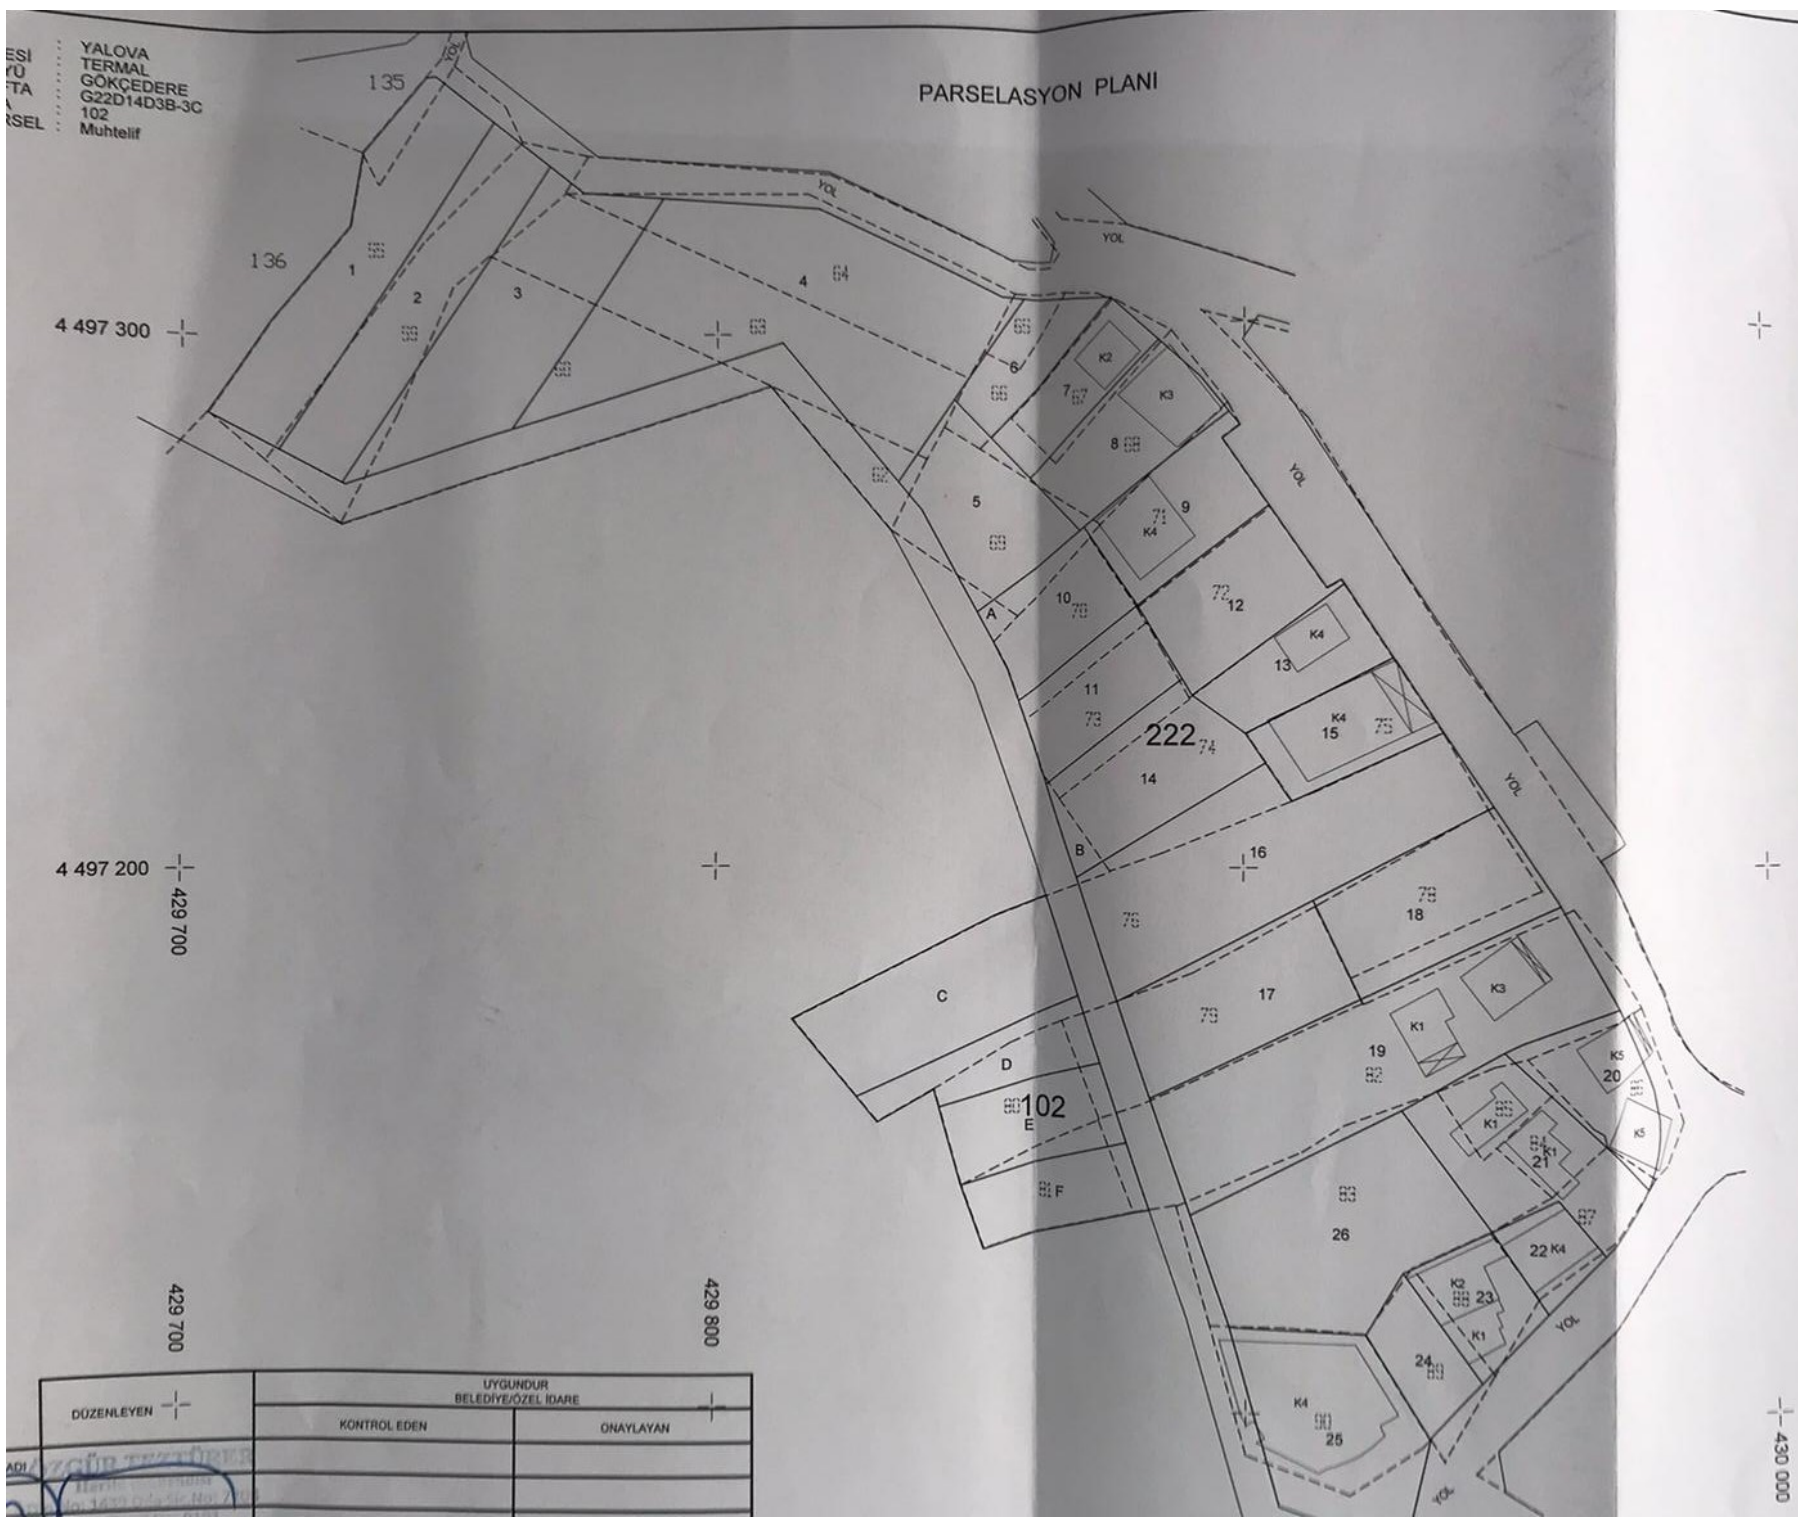

1/1000



4 497 300

4 497 200
429 700

429 700


429 800

430 000

DUZENLEYEN	UYGUNDUR BELEDIYE/OZEL IDARE	
KONTROL EDEN	ONAYLAYAN	

İLİ : YALOVA
İLÇESİ : TERMAL
KÖYÜ : GÖKÇEDERE
PAFTA : G22D14D3B-3C
ADA : 102
PARSEL : Muhtelif

GÖKÇEDERE 102 ADA DÜZENLEME SINIR KROKİSİ

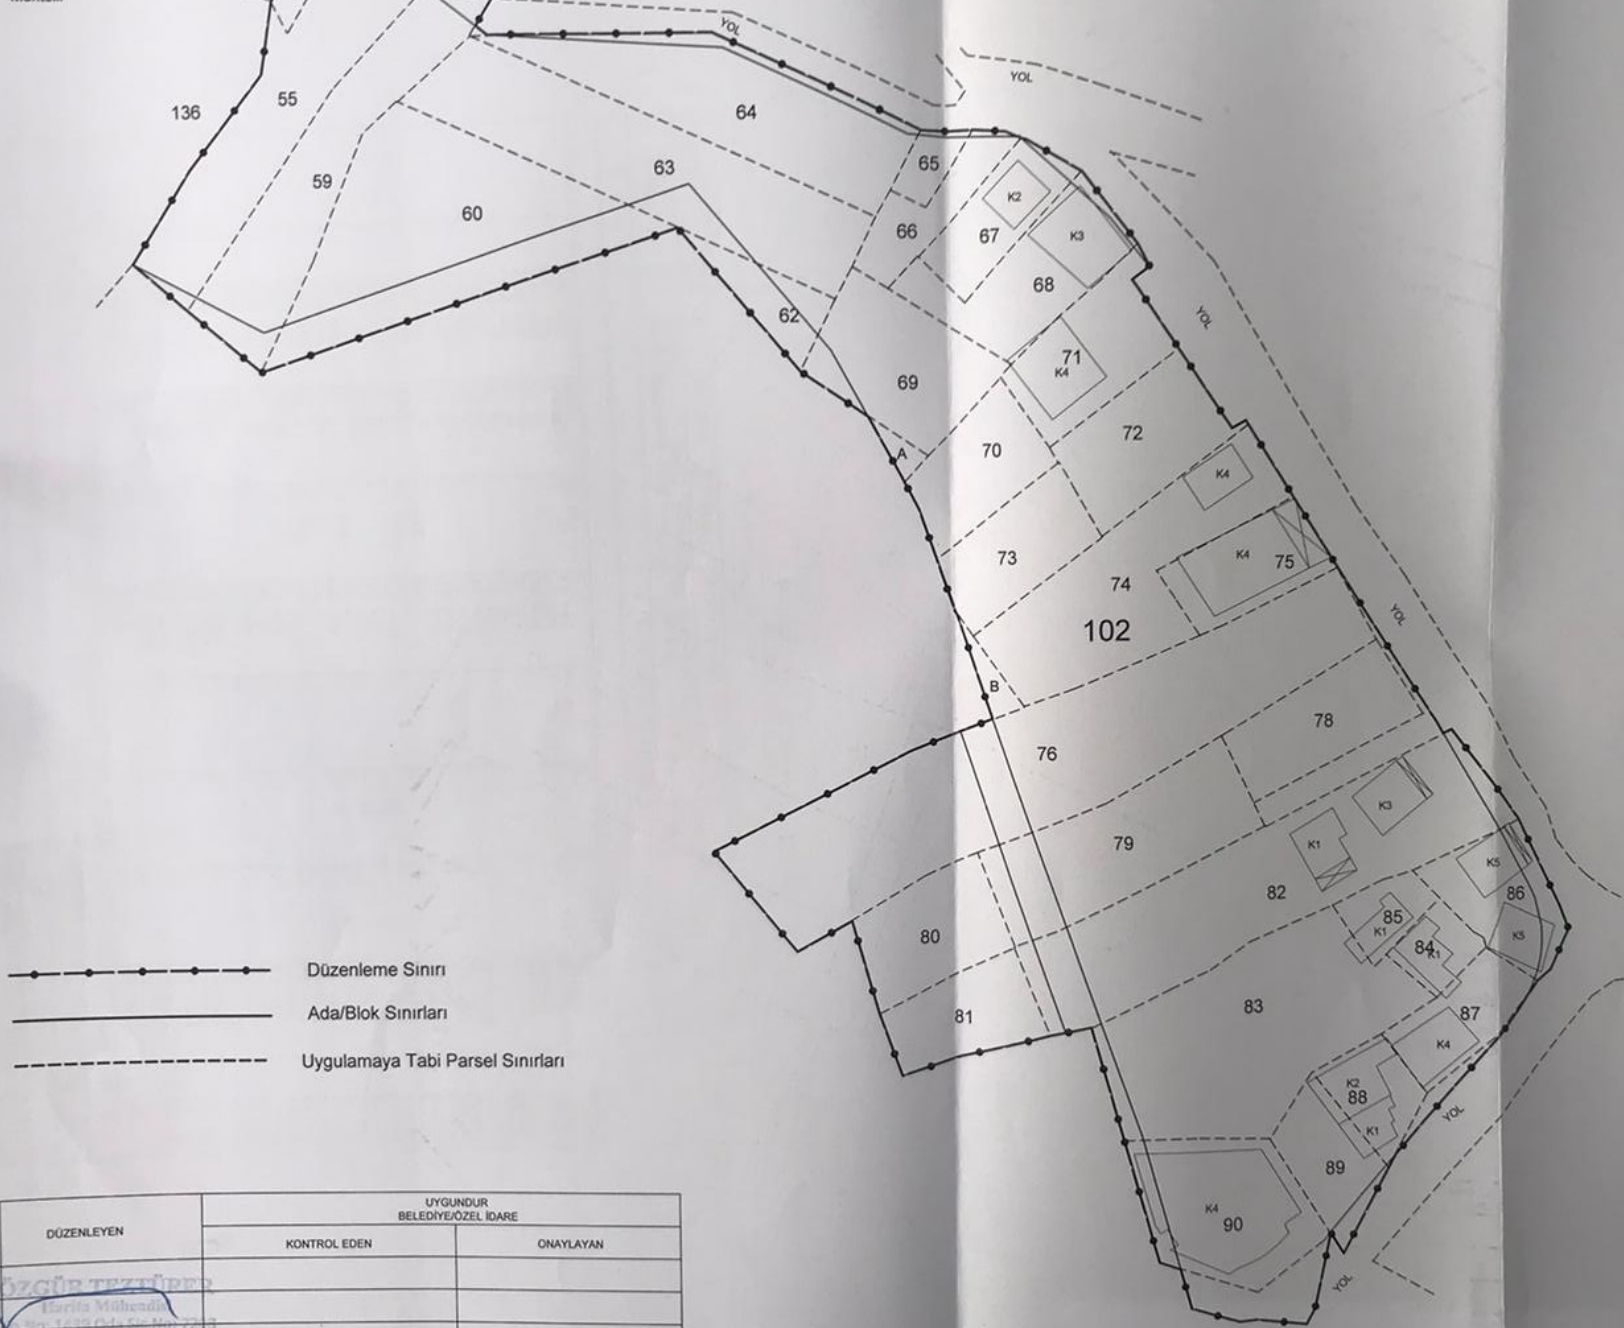

—●—●—●—●—●— Düzenleme Sınırı
——— Ada/Blok Sınırları
- - - - - Uygulamaya Tabi Parsel Sınırları

ADI SOYADI	DÜZENLEYEN	UYGUNDUR BELEDİYE/ÖZEL İDARE	
		KONTROL EDEN	ONAYLAYAN
TARİH			
İMZA			

Özgür Tuzunoğlu
Mühendis
No: 14330-04-Şe-Mim-77-Ş
Büro Tescil No: 9191