

DEĞİŞİKLİK HARİTALARI
YAPIM VE KONTROL BİLGİLERİ

(EK-10)

İŞLEMİN CİNSİ	İMAR UYGULAMASI			
İŞLEME KONU OLAN PARSELİN	İLİ	:YALOVA		
	İLÇESİ	:TERMAL		
	MAH/KÖY	:GÖKÇEDERE		
	PAFTA NO	:G22D14D3-G22D14D3B		
	ADA NO	:213		
	PARSEL NO	:46+47+101		
YÜKLENİCİ (SORUMLU) MÜHENDİS	ADI-SOYADI	:ÖZGÜR TEZTÜRER		
	DİPLOMA NO	: 1439		
	ODA SİCİL NO	:7208		
	TİCARET SİCİL NO	:		
	VERGİ NO	:54211061640		
	İŞ ADRESİ -TELEFON	:MERKEZ/YALOVA 02268132015		
TMMOB HARİTA VE KADASTRO MÜHENDİSLERİ ODASI	BÜRO TESCİL TARİHİ	:01.02.2023		
	BÜRO TESCİL NO	:9191		
* Yıllık olarak alınan büro tescil belgesinin tarih ve nosu yazılacaktır.				
KONTROL VE ONAY	ENCÜMEN KARARI/ BAKANLIK/İDARE ONAYI/ KAMULAŞTIRMA		KONTROLÜ YAPILMIŞTIR.	ONAY
	Karar No/Onay Sayısı	Tarih	Kadastro Kont.Müh.	
	123	06.09.2023		
	Kont. Eden	Tasdik Eden / / 20...	... / ... / 20....
 / 20... / 20... / ... / 20... tarih ve Yevmiye Numarası ile tescil edilmiştir.	

İLİ : YALOVA
İLÇESİ : TERMAL
KÖYÜ : GÖKÇEDERE
PAFTA : G22D14D3-G22D14D3B
ADA / PARSEL : 213 / 46+47+101

PARSELASYON PLANI


4 497 700

4 497 600



4 497 500

429 800

429 900

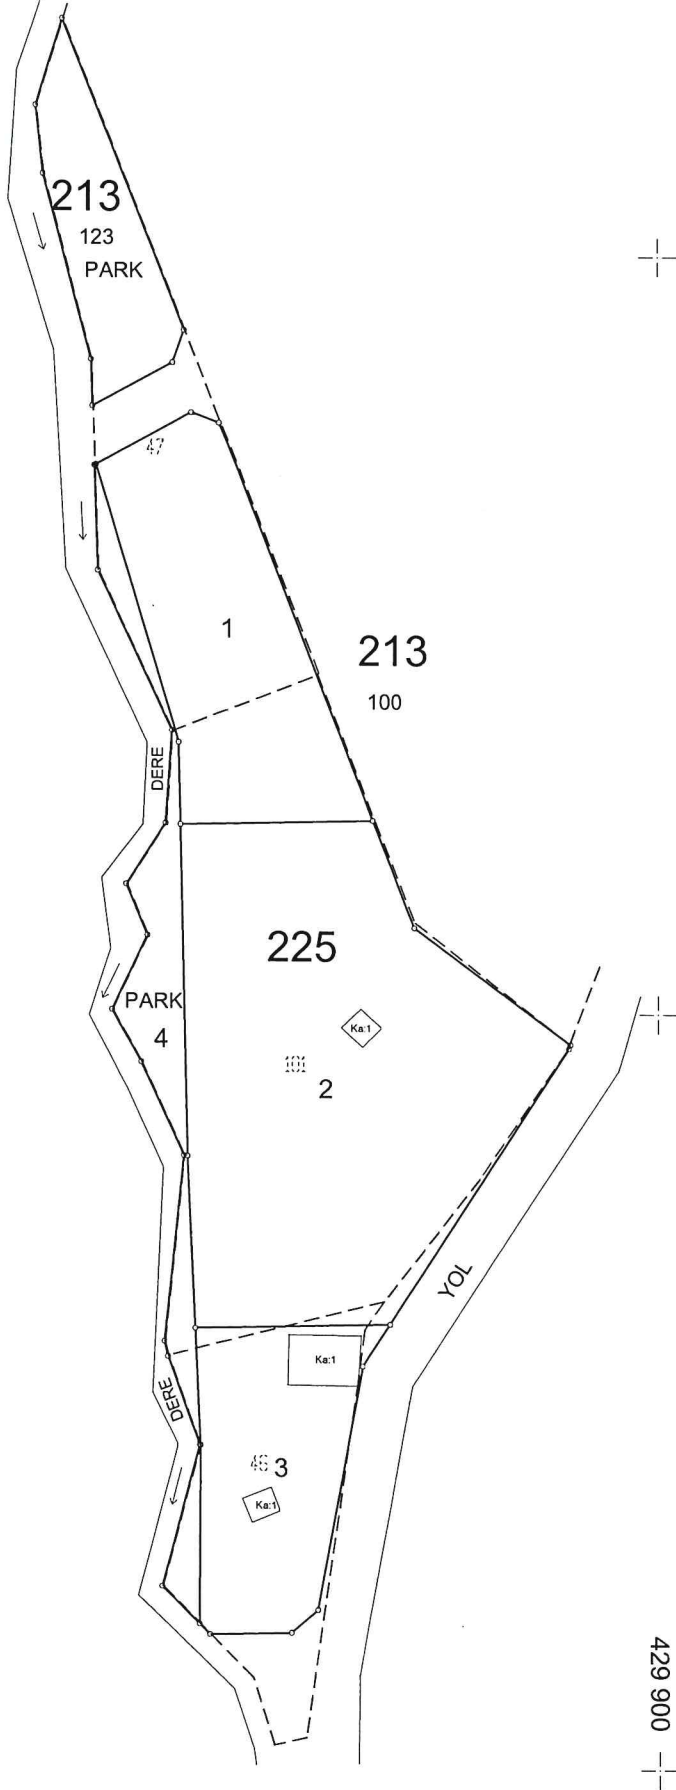

1/1000

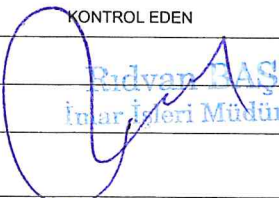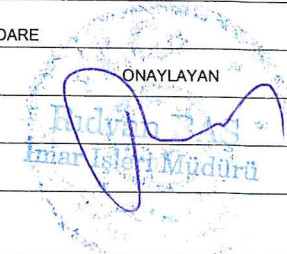	DÜZENLEYEN	UYGUNDUR BELEDİYE/ÖZEL İDARE	
		KONTROL EDEN	ONAYLAYAN
ADI SOYADI	ÖZGÜR TEZTÜNER		
TARİH	ÖZGÜR TEZTÜNER Mühür No: 1479 Cda Sic.No: 7208 Büro Telefon No: 3191	Ridvan BAŞ İmar İşleri Müdürü	Ridvan BAŞ İmar İşleri Müdürü
İMZA			

İLİ : YALOVA
İLÇESİ : TERMAL
KÖYÜ : GÖKÇEDERE
PAFTA : G22D14D3-G22D14D3B
ADA /PARSEL : 213 / 46+47+101

DÜZENLEME SINIR KROKİSİ




KROKİ

ITRF KOORDİNATLARI

NoktaNo	Y	X
1	429820.49	4497731.24
2	429867.60	4497611.99
3	429888.29	4497596.07
4	429887.94	4497595.16
5	429886.15	4497592.54
6	429860.46	4497553.25
7	429859.32	4497547.08
8	429853.05	4497504.00
9	429848.65	4497503.01
10	429845.86	4497511.96
11	429833.76	4497524.08
12	429838.79	4497542.75
13	429834.54	4497554.48
14	429834.06	4497556.49
15	429836.69	4497581.09
16	429831.02	4497593.46
17	429827.14	4497600.37
18	429831.85	4497610.20
19	429829.03	4497616.95
20	429834.27	4497625.01
21	429835.11	4497637.27
22	429825.27	4497658.38
23	429824.35	4497686.20
24	429817.95	4497710.72
25	429816.93	4497719.78

YÜZÖLÇÜM HESABI

Ada	Parsel	Noktalar	HesapAlan
Düzenleme Alanı		1,2,3,4,5,6,7,8,9,10,11, 12,13,14,15,16,17,18,19, 20,21,22,23,24,25	5555.81

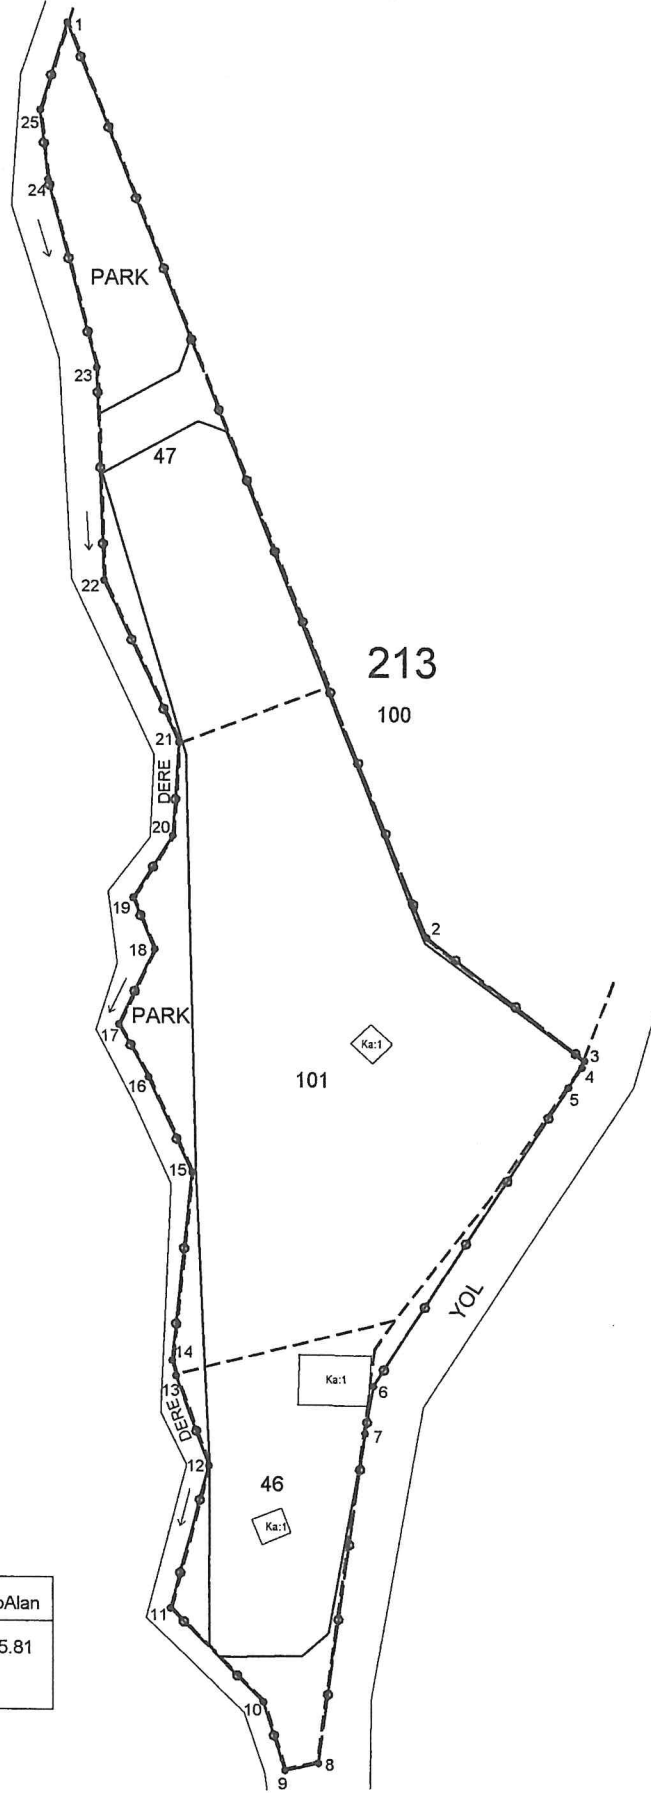

DÜZENLEYEN

UYGUNDUR
BELEDİYE/ÖZEL İDARE

KONTROL EDEN

ONAYLAYAN

ADI SOYADI ÖZGÜR TEZTÜRER

ÖZGÜR TEZTÜRER
Mühür
İmar İşleri Müdürü

Mühür
İmar İşleri Müdürü


TARİH
İMZA
Dip. No: 1439 Orda Sic. No: 7208
Tic. Sic. No: 131

İLİ	YALOVA
İLÇESİ	TERMAL
MAH./KÖY	GÖKÇEDERE
ADA/PARSEL	213/123

213 ADA RÖLÖVE ÖLÇÜ KROKİSİ



KROKİ

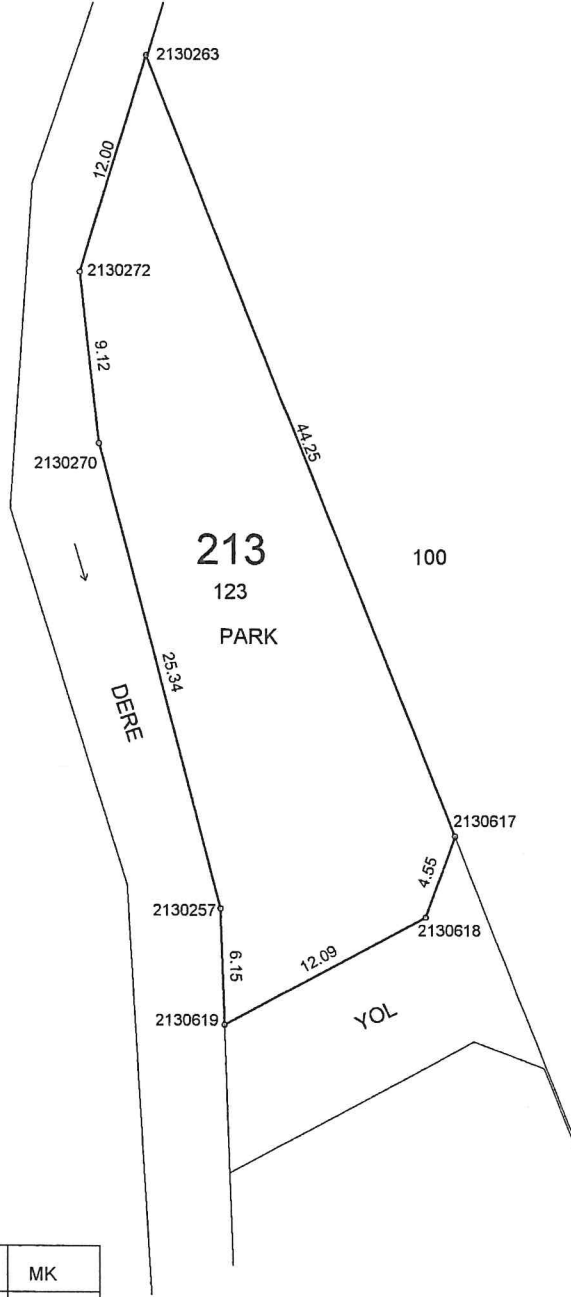


ITRF KOORDİNATLARI

NoktaNo	Y	X	MK
2130257	429824.35	4497686.20	
2130263	429820.49	4497731.24	
2130270	429817.95	4497710.72	
2130272	429816.93	4497719.78	
2130617	429836.75	4497690.09	0.21
2130618	429835.18	4497685.81	0.21
2130619	429824.56	4497680.06	0.21

	DÜZENLEYEN	UYGUNDUR	BELEDİYE / ÖZEL İDARE
		KONTROL EDEN	ONAYLAYAN
ADI SOYADI	ÖZGÜR TEZTÜNER	Özgür BAŞ İmar İşleri Müdürü	Özgür BAŞ İmar İşleri Müdürü
TARİH	ÖZGÜR TEZTÜNER Harita Mühendisi Dip.No: 1439/94, Sic.No: 7205		
İMZA	Özgür Teztüner Büro Tescil No: 9191		

İLİ	YALOVA
İLÇESİ	TERMAL
MAH./KÖY	GÖKÇEDERE
ADA/PARSEL	225/1+2+3+4

225 ADA RÖLÖVE ÖLÇÜ KROKİSİ

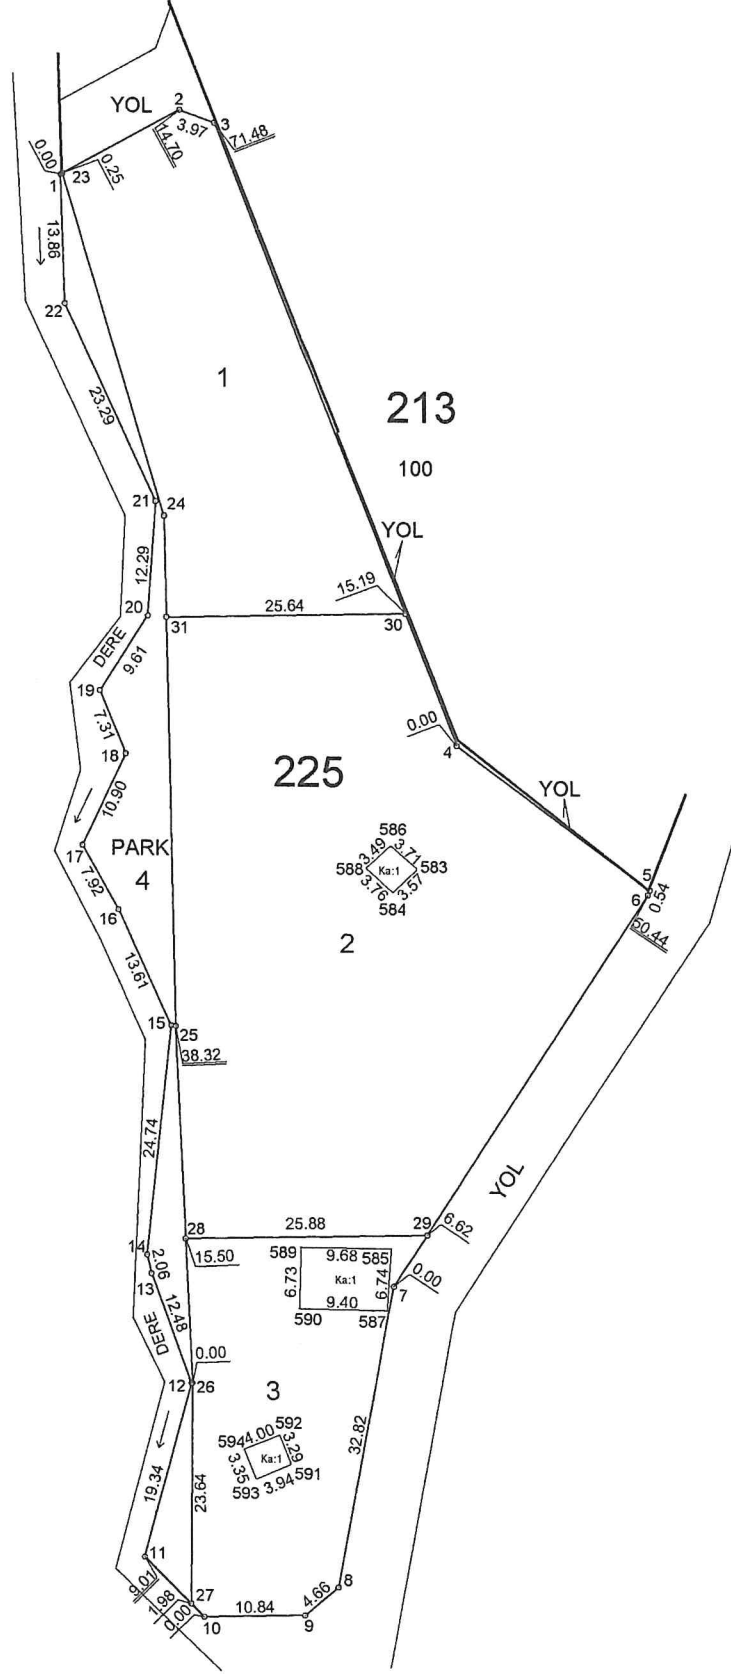

ITRF KOORDİNATLARI

NoktaNo	Y	X	MK
2130583	429863.02	4497598.01	
2130584	429860.47	4497595.52	
2130585	429860.29	4497557.32	
2130586	429860.24	4497600.47	
2130587	429859.83	4497550.59	
2130588	429857.70	4497598.07	
2130589	429850.62	4497557.45	
2130590	429850.44	4497550.72	
2130591	429849.44	4497534.09	
2130592	429848.26	4497537.16	
2130593	429845.80	4497532.58	
2130594	429844.54	4497535.69	
2250001	429824.81	4497672.23	0.21
2250002	429837.74	4497679.24	0.21
2250003	429841.47	4497677.87	0.21
2250004	429867.41	4497611.26	0.21
2250005	429888.26	4497595.97	0.21
2250006	429888.06	4497595.46	0.21
2250007	429860.46	4497553.25	0.21
2250008	429854.51	4497520.97	0.21
2250009	429850.96	4497517.94	0.21
2250010	429840.12	4497517.71	0.21
2250011	429833.76	4497524.08	0.21
2250012	429838.79	4497542.75	0.21
2250013	429834.54	4497554.48	0.21
2250014	429834.06	4497556.49	0.21
2250015	429836.69	4497581.09	0.21
2250016	429831.02	4497593.46	0.21
2250017	429827.14	4497600.37	0.21
2250018	429831.85	4497610.20	0.21
2250019	429829.03	4497616.95	0.21
2250020	429834.27	4497625.01	0.21
2250021	429835.11	4497637.27	0.21
2250022	429825.27	4497658.38	0.21
2250023	429825.03	4497672.35	0.21
2250024	429836.03	4497635.71	0.21
2250025	429837.20	4497581.03	0.21
2250026	429838.89	4497542.74	0.21
2250027	429838.72	4497519.11	0.21
2250028	429838.20	4497558.22	0.21
2250029	429864.08	4497558.79	0.21
2250030	429861.89	4497625.42	0.21
2250031	429836.26	4497624.86	0.21

	DÜZENLEYEN	UYGUNDUR	BELEDİYE / ÖZEL İDARE
ADI SOYADI	ÖZGÜR TEZTÜRER	KONTROL EDEN	ONAYLAYAN
TARİH	ÖZGÜR TEZTÜRER Harita Mühendisi Dip.No: 1439 Oda Sic.No: 7208	Rıdvan BAŞ İmar İşleri Müdürü	Rıdvan BAŞ İmar İşleri Müdürü
İMZA	Özgür Teztürer Güneş Tescil No: 9191		


ITRF KOORDİNATLARI

NoktaNo	Y	X	MK
2130257	429824.35	4497686.20	
2130263	429820.49	4497731.24	
2130270	429817.95	4497710.72	
2130272	429816.93	4497719.78	
2130583	429863.02	4497598.01	
2130584	429860.47	4497595.52	
2130585	429860.29	4497557.32	
2130586	429860.24	4497600.47	
2130587	429859.83	4497550.59	
2130588	429857.70	4497598.07	
2130589	429850.62	4497557.45	
2130590	429850.44	4497550.72	
2130591	429849.44	4497534.09	
2130592	429848.26	4497537.16	
2130593	429845.80	4497532.58	
2130594	429844.54	4497535.69	
2130617	429836.75	4497690.09	0.21
2130618	429835.18	4497685.81	0.21
2130619	429824.56	4497680.06	0.21
2250001	429824.81	4497672.23	0.21
2250002	429837.74	4497679.24	0.21
2250003	429841.47	4497677.87	0.21
2250004	429867.41	4497611.26	0.21
2250005	429888.26	4497595.97	0.21
2250006	429888.06	4497595.46	0.21
2250007	429860.46	4497553.25	0.21
2250008	429854.51	4497520.97	0.21
2250009	429850.96	4497517.94	0.21
2250010	429840.12	4497517.71	0.21
2250011	429833.76	4497524.08	0.21
2250012	429838.79	4497542.75	0.21
2250013	429834.54	4497554.48	0.21
2250014	429834.06	4497556.49	0.21
2250015	429836.69	4497581.09	0.21
2250016	429831.02	4497593.46	0.21
2250017	429827.14	4497600.37	0.21
2250018	429831.85	4497610.20	0.21
2250019	429829.03	4497616.95	0.21
2250020	429834.27	4497625.01	0.21
2250021	429835.11	4497637.27	0.21
2250022	429825.27	4497658.38	0.21
2250023	429825.03	4497672.35	0.21
2250024	429836.03	4497635.71	0.21
2250025	429837.20	4497581.03	0.21
2250026	429838.89	4497542.74	0.21
2250027	429838.72	4497519.11	0.21
2250028	429838.20	4497558.22	0.21
2250029	429864.08	4497558.79	0.21
2250030	429861.89	4497625.42	0.21
2250031	429836.26	4497624.86	0.21

YÜZÖLÇÜM HESABI

Ada	Parsel	Noktalar	HesapAlan
213	123 (park)	2130263,2130617,2130618, 2130619,2130257,2130270, 2130272	462.25

Ada	Parsel	Noktalar	HesapAlan
225	1	2250023,2250002,2250003, 2250030,2250031,2250024	1065.50
225	2	2250031,2250030,2250004, 2250005,2250006,2250029, 2250028,2250025	2471.67
225	3	2250026,2250029,2250007, 2250008,2250009,2250010, 2250027,2250026	772.76
225	4 (Park)	2250001,2250023,2250024, 2250031,2250025,2250028, 2250026,2250027,2250011, 2250012,2250013,2250014, 2250015,2250016,2250017, 2250018,2250019,2250020, 2250021,2250022	484.69

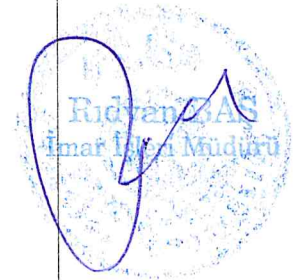

ÖZGÜR TEZTÜRER
Harita Mühendisi
Dip.No:143 Oda Sic.No: 7203
Etiler Tescil No: 9191

T.C. TERMAL BELEDİYESİ

DÜZENLEME ORTAKLIK PAYI VE KAMULAŞTIRMA MİKTARI HESAP CETVELİ

Düz. Ort. Payı alınmayacak parsellerin alanı=(a) veya varsa(c)=

Düz. Ort. Payı alınacak Parsellerin Alanı (h) = 5526.90

Düz. Giren Toplam Alan = [a]+[h] = veya [c]+[h] = 5526.90
İmar Parseline Tahsis Edilen Alan = 4309.93

Kamu Hizmetlerine Ayrılan Alan = 1216.97
[h] x%45 =

Fark
varsa eski imar adalarından kamulaştırılanlar [d] =

Kalan Fark =

Kamulaştırma gereken = (kalan farkx100/65 = [t] =

Düz.Ort.payı = (h-k)x0.45 veya (j-k)x0.45 =

varsa eski imar adalarından kamulaştırılan =

Kamu Hizmetlerine Ayrılan Alan = 1216.97

Düzenleme Ortaklık Payı Oranı = $\frac{\text{Kamu hiz. Ayr. Alan}}{[j]}$ = $\frac{1216.97}{5526.90}$ = 0.2201903
[h]

	HESABI YAPAN	KONTROL EDEN
ADI - SOYADI	ÖZGÜR TEZTÜNER	
GÖREVİ		
TARİH	ÖZGÜR TEZTÜNER Harita Mühendisi Dip.No: 7439 Oda Sic.No: 7208 Büro Tescil No: 9191	
İMZA		

* Kamulaştırılacak alan yerine belediye parselleri tahsis edilirse [h] yerine [j] alınır

NOT: Yukarıdaki satırlar ihtiyaca göre doldurulur .

İLİ : YALOVA
İLÇESİ : TERMAL
KÖY/MAH. : GÖKÇEDERE
T.C. TERMAL

BELEDİYESİ BELELDİYESİ NOLU UYGULAMA SAHASI

Ö Z E T C E T V E L İ


K A D A S T R O

Ada/Par	Alan	Kamu.	Y.Terk	D.Girmeyen	Dopal	Dopalma	Dop	i.Tahsis	AdaNo	Alan
213/46	990.96	-	-	-	990.96	-	218.20	772.76	225	4309.93
213/47	1366.36	-	-	-	1366.36	-	300.86	1065.50		
213/101	3169.58	-	-	-	3169.58	-	697.91	2471.67		

K A D A S T R O T O P L A M L A R I

Toplam Pay	Toplam Alan	Top Kamu	Toplam Y.Terk	Toplam D.Girmeyen	Toplam Dopal	Top. Düz. Giren Dopalma	Toplam Tahsis	Toplam Alan
5526.90	5526.90	0.00	-	0.00	5526.90	-	4309.93	4309.93


Düzenleme Ortaklık Payı Hesabı
Kamuya Ayrılan Alan= 5526.90 - 4309.93 = 1216.97
Düzenleme Ortaklık Payı = 1216.97 / 5526.90 = 0.2201903

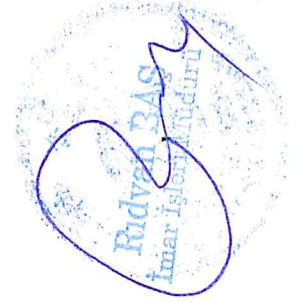

ÖZGÜR TEYFİNER
Mühür
Dip.No: 4427/2014 Sıra No: 7203
Etiler Teşkilatı No: 3151

UYGULAMA SAHASI TAHSIS CETVELİ										SAYFA NO: 1	
KADASTRO		İMAR ADA NO								K. Par T	
Ada	Par	225									
213	46	772.76									772.76
213	47	1065.50									1065.50
213	101	2471.67									2471.67
Toplam		4309.93									4309.93

ÖZGÜR ERZÜNER
 Emlak Mühürsahibi
 Dış No: 337 Oda Sic.No: 7308
 Büro İletici No: 9191

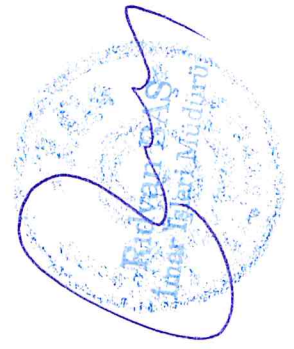

TOPLAM ALAN : 5526.90
TOPLAM PAY : 5526.90
TOPLAM KAMULAŞTIRMA : 0.00
TOP. DÜZENLE. GİRMEYEN: 0.00
TOP. DÜZENLEMESİNE GİREN: 5526.90


M A L S A H İ P L E R İ A R A Ş T I R M A
V E
Ö Z E T F O R M U

(KADASTRO PARSELİNE SİRALI)

SAYFA NO: 1

TOPLAM ADA ALANI : 4309.93
O.KATILIM ORANI : 0.000000
D.O.PAYI ORANI : 0.2201903

K A D A S T R O		İ M A R									
SNO	Pafta	Ada/Par	Alan/Pay	Hisse	Mallık/Baba Adı	Kamu	Dop/İth	Ada/Par	Alan	Hisse	Pay
1	G22D14D3B	213/46	990.96 990.96	TAM	HALİT ŞAHİN SABRİ	-	218.20 772.76	225/3	772.76	TAM	772.76
2	G22D14D3B	213/47	1366.36 6.32	8 1728	ŞÜKRİYE AHMET	-	1.39 4.93	225/1	1065.50	493/106550	4.93
3	G22D14D3B	213/47	1366.36 3.15	4 1728	ESMA HASAN	-	0.69 2.46	225/1	1065.50	246/106550	2.46
4	G22D14D3B	213/47	1366.36 28.46	36 1728	EDİBE MUSTAFA	-	6.26 22.20	225/1	1065.50	2220/106550	22.20
5	G22D14D3B	213/47	1366.36 28.46	36 1728	NECATİ MUSTAFA	-	6.26 22.20	225/1	1065.50	2220/106550	22.20
6	G22D14D3B	213/47	1366.36 18.98	24 1728	MUSTAFA MİRASÇILARI -	-	4.17 14.81	225/1	1065.50	1481/106550	14.81
7	G22D14D3B	213/47	1366.36 18.98	24 1728	IŞIK ŞENGÖZ ZİYA NURET	-	4.17 14.81	225/1	1065.50	1481/106550	14.81
8	G22D14D3B	213/47	1366.36 18.98	24 1728	HASAN FEHMİ GEZDİREN HAKKI	-	4.17 14.81	225/1	1065.50	1481/106550	14.81
9	G22D14D3B	213/47	1366.36 9.49	12 1728	ŞENER GEZDİREN RAMİ NURİ	-	2.08 7.41	225/1	1065.50	741/106550	7.41
10	G22D14D3B	213/47	1366.36 9.49	12 1728	HÜSNIYE KAMER KAYA RAHMİ NURİ	-	2.08 7.41	225/1	1065.50	741/106550	7.41
11	G22D14D3B	213/47	1366.36 18.98	24 1728	FATMA TENZİLE ÖMER	-	4.17 14.81	225/1	1065.50	1481/106550	14.81
12	G22D14D3B	213/47	1366.36 28.47	36 1728	MEMDUHA TEZEL İLYAS	-	6.26 22.21	225/1	1065.50	2221/106550	22.21
13	G22D14D3B	213/47	1366.36 18.98	24 1728	HALE KILIMCI MEHMET FAR	-	4.17 14.81	225/1	1065.50	1481/106550	14.81
14	G22D14D3B	213/47	1366.36 6.33	8 1728	AYŞE SUNA GEVİNÇ AHMET	-	1.39 4.94	225/1	1065.50	494/106550	4.94
15	G22D14D3B	213/47	1366.36 28.47	144 6912	FATMA AKAR MEHMET	-	6.26 22.21	225/1	1065.50	2221/106550	22.21
16	G22D14D3B	213/47	1366.36 66.42	7 144	SERPİL AKAR ALİ	-	14.62 51.80	225/1	1065.50	5180/106550	51.80
17	G22D14D3B	213/47	1366.36 66.42	7 144	SERAP ÖZTÜRK ALİ	-	14.62 51.80	225/1	1065.50	5180/106550	51.80

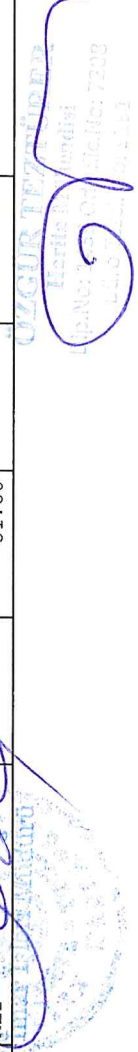

TOPLAM ALAN : 5526.90
TOPLAM PAY : 5526.90
TOPLAM KAMULAŞTIRMA : 0.00
TOP. DÜZENLE. GİRMEYEN: 0.00
TOP. DÜZENLEMEMEYE GİREN: 5526.90

M A L S İ İ P L E R İ A R A Ş T I R M A

Ö Z E T F O R M U
(KADASTRO PARSELİNE SİRALI)

TOPLAM ADA ALANI : 4309.93
O.KATILIM ORANI : 0.000000
D.O.PAYI ORANI : 0.2201903

SAYFA NO: 2

K A D A S T R O				İ M A R							
Sno	Pafta	Ada/Par	Alan/Pay	Hisse	Malik/Baba Adı	Kamu	Dop/iTh	Ada/Par	Alan	Hisse	Pay
18	G22D14D3B	213/47	1366.36 66.42	7 144	MEHTAP GÖÇ ALI	-	14.62 51.80	225/1	1065.50	5180/106550	51.80
19	G22D14D3B	213/47	1366.36 0.91	23 34560	ONUR KÜÇÜK MURAT RECE	-	0.20 0.71	225/1	1065.50	71/106550	0.71
20	G22D14D3B	213/47	1366.36 0.91	23 34560	FİLİZ SELİN KÜÇÜK MURAT RECE	-	0.20 0.71	225/1	1065.50	71/106550	0.71
21	G22D14D3B	213/47	1366.36 1.50	19 17280	SERDAR AYDIN KANI	-	0.33 1.17	225/1	1065.50	117/106550	1.17
22	G22D14D3B	213/47	1366.36 2.90	11 5184	FİLİZ BERKAN CEVDET	-	0.63 2.27	225/1	1065.50	227/106550	2.27
23	G22D14D3B	213/47	1366.36 0.53	1 2592	NAMIK NARMANLI GALIP	-	0.11 0.42	225/1	1065.50	42/106550	0.42
24	G22D14D3B	213/47	1366.36 18.98	1 72	NECMİYE YIĞLanci İSMAIL	-	4.17 14.81	225/1	1065.50	1481/106550	14.81
25	G22D14D3B	213/47	1366.36 37.95	1 36	HAYDAR BİRCAN AYDIN SELAMİ	-	8.35 29.60	225/1	1065.50	2960/106550	29.60
26	G22D14D3B	213/47	1366.36 2.11	1 648	MEHMET KEMAL İŞİLDAR MEHMET REŞ	-	0.46 1.65	225/1	1065.50	165/106550	1.65
27	G22D14D3B	213/47	1366.36 0.71	1 1920	AYŞE İPEK OSMAN	-	0.15 0.56	225/1	1065.50	56/106550	0.56
28	G22D14D3B	213/47	1366.36 0.71	1 1920	MEHMET AYDIN OSMAN	-	0.15 0.56	225/1	1065.50	56/106550	0.56
29	G22D14D3B	213/47	1366.36 0.95	1 1440	AHMET ÖZ İSMAIL	-	0.20 0.75	225/1	1065.50	75/106550	0.75
30	G22D14D3B	213/47	1366.36 0.95	1 1440	ENGİN ÖZ AHMET	-	0.20 0.75	225/1	1065.50	75/106550	0.75
31	G22D14D3B	213/47	1366.36 0.95	1 1440	TEKİN ÖZ AHMET	-	0.20 0.75	225/1	1065.50	75/106550	0.75
32	G22D14D3B	213/47	1366.36 0.95	1 1440	AYŞE SUNA GEVİNÇ AHMET	-	0.20 0.75	225/1	1065.50	75/106550	0.75
33	G22D14D3B	213/47	1366.36 0.95	1 1440	NECİP AYDIN KANI	-	0.20 0.75	225/1	1065.50	75/106550	0.75
34	G22D14D3B	213/47	1366.36	1	ONUR KÜÇÜK	-	0.10	225/1	1065.50	37/106550	0.37

Kıymet BAŞ
İmar İşleri Müdürü

ÖZGÜR T. Z. Z. Z.
Kamusal İhtisarı
Şişli No: 7208
Şişli No: 9191

TOPLAM ALAN : 5526.90	M A L İ H İ P L E R İ A R A Ş T I R M A	SAYFA NO: 3
TOPLAM PAY : 5526.90	V E	
TOPLAM KAMULAŞTIRMA : 0.00	Ö Z E T F O R M U	TOPLAM ADA ALANI : 4309.93
TOP. DÜZENLE. GİRMEYEN: 0.00	(KADASTRO PARSELİNE SIRALI)	O.KATILIM ORANI : 0.000000
TOP. DÜZENLEMESİNE GİREN: 5526.90		D.O.PAYI ORANI : 0.2201903

SNO	Pafta	Ada/Par	Alan/Pay	Hisse	Malik/Baba Adı	Kamu	Dop/İth	Ada/Par	Alan	Hisse	Pay
			0.47	2880	MURAT RECE		0.37				
35	G22D14D3B	213/47	1366.36 0.47	1 2880	FİLİZ SELİN KÜÇÜK MURAT RECE	-	0.10 0.37	225/1	1065.50	37/106550	0.37
36	G22D14D3B	213/47	1366.36 0.95	1 1440	SERDAR AYDIN KANI	-	0.20 0.75	225/1	1065.50	75/106550	0.75
37	G22D14D3B	213/47	1366.36 4.74	1 288	CEVDET SELİMOĞULLARI KANI	-	1.04 3.70	225/1	1065.50	370/106550	3.70
38	G22D14D3B	213/47	1366.36 1.57	53 46080	TURGUT AYDINCIK CAVIT	-	0.34 1.23	225/1	1065.50	123/106550	1.23
39	G22D14D3B	213/47	1366.36 0.33	11 46080	ALİ ÖZÇAĞLAYAN AHMET	-	0.07 0.26	225/1	1065.50	26/106550	0.26
40	G22D14D3B	213/47	1366.36 0.33	11 46080	MEHMET ÖZÇAĞLAYAN İSMAİL	-	0.07 0.26	225/1	1065.50	26/106550	0.26
41	G22D14D3B	213/47	1366.36 0.33	11 46080	HATİCE ÖZÇAĞLAYAN İSMAİL	-	0.07 0.26	225/1	1065.50	26/106550	0.26
42	G22D14D3B	213/47	1366.36 0.42	7 23040	İJLER AYDINCIK CAVIT	-	0.09 0.33	225/1	1065.50	33/106550	0.33
43	G22D14D3B	213/47	1366.36 0.42	7 23040	TURGUT AYDINCIK CAVIT	-	0.09 0.33	225/1	1065.50	33/106550	0.33
44	G22D14D3B	213/47	1366.36 0.36	1 3840	NURAN GÜVEN SAMI	-	0.07 0.29	225/1	1065.50	29/106550	0.29
45	G22D14D3B	213/47	1366.36 0.36	1 3840	TURGAY AYDINCIK SAMI	-	0.07 0.29	225/1	1065.50	29/106550	0.29
46	G22D14D3B	213/47	1366.36 0.36	1 3840	TUNCAY AYDINCIK SAMI	-	0.07 0.29	225/1	1065.50	29/106550	0.29
47	G22D14D3B	213/47	1366.36 0.36	1 3840	OKTAY AYDINCIK SAMI	-	0.07 0.29	225/1	1065.50	29/106550	0.29
48	G22D14D3B	213/47	1366.36 0.47	1 2880	MÜRVEET GÖRGÜLÜ NECATİ	-	0.10 0.37	225/1	1065.50	37/106550	0.37
49	G22D14D3B	213/47	1366.36 0.47	1 2880	URFET KAYIMKAYA NECATİ	-	0.10 0.37	225/1	1065.50	37/106550	0.37
50	G22D14D3B	213/47	1366.36 0.47	1 2880	ATİŞ ACAR NECATİ	-	0.10 0.37	225/1	1065.50	37/106550	0.37



Yazma İşleri Genel Müdürlüğü
Mülkiyet ve İmar İşleri Dairesi Başkanlığı
Mülkiyet ve İmar İşleri Birim Başkanı
Büro Telefon No: 3131

TOPLAM ALAN : 5526.90
TOPLAM PAY : 5526.90
TOPLAM KAMULAŞTIRMA : 0.00
TOP. DÜZENLE. GİRMEYEN: 0.00
TOP. DÜZENLEMESİNE GİREN: 5526.90

M A L S İ P L E R İ A R A Ş T I R M A
V E
Ö Z E T F O R M U
(KADASTRO PARSELİNE SIRA LI)

SAYFA NO: 4

TOPLAM ADA ALANI : 4309.93
O.KATILIM ORANI : 0.0000000
D.O.PAYI ORANI : 0.2201903

K A D A S T R O				İ M A R							
SNO	Pafta	Ada/Par	Alan/Pay	Hisse	Malik/Baba Adı	Kamu	Dop/İth	Ada/Par	Alan	Hisse	Pay
51	G22D14D3B	213/47	1366.36 1.07	1 1280	TURGAY AYDINCİK SAMİ	-	0.23 0.84	225/1	1065.50	84/106550	0.84
52	G22D14D3B	213/47	1366.36 1.07	1 1280	TUNCAY AYDINCİK SAMİ	-	0.23 0.84	225/1	1065.50	84/106550	0.84
53	G22D14D3B	213/47	1366.36 1.07	1 1280	OKTAY AYDINCİK SAMİ	-	0.23 0.84	225/1	1065.50	84/106550	0.84
54	G22D14D3B	213/47	1366.36 1.07	1 1280	NURAN GÜVEN SAMİ	-	0.23 0.84	225/1	1065.50	84/106550	0.84
55	G22D14D3B	213/47	1366.36 25.30	1 54	GÜLCİHAN DELİORMAN KADİR	-	5.57 19.73	225/1	1065.50	1973/106550	19.73
56	G22D14D3B	213/47	1366.36 4.74	1 288	NURHAN AYDIN MEHMET ALİ	-	1.05 3.69	225/1	1065.50	369/106550	3.69
57	G22D14D3B	213/47	1366.36 10.28	13 1728	AYCAN AYDIN ERCİHAN	-	2.27 8.01	225/1	1065.50	801/106550	8.01
58	G22D14D3B	213/47	1366.36 4.74	1 288	HÜLYA AŞAN HÜSEYİN	-	1.05 3.69	225/1	1065.50	369/106550	3.69
59	G22D14D3B	213/47	1366.36 10.28	13 1728	CEM AYDIN TUĞÇİHAN	-	2.27 8.01	225/1	1065.50	801/106550	8.01
60	G22D14D3B	213/47	1366.36 10.28	13 1728	NURCİHAN TÜRKÖĞLU ERCİHAN	-	2.27 8.01	225/1	1065.50	801/106550	8.01
61	G22D14D3B	213/47	1366.36 10.28	13 1728	EMİNE PINAR AYDIN YA TUĞÇİHAN	-	2.27 8.01	225/1	1065.50	801/106550	8.01
62	G22D14D3B	213/47	1366.36 0.33	11 46080	CAHİT AYDINCİK CAVİT	-	0.08 0.25	225/1	1065.50	25/106550	0.25
63	G22D14D3B	213/47	1366.36 2.22	5 3072	CAHİT AYDINCİK CAVİT	-	0.49 1.73	225/1	1065.50	173/106550	1.73
64	G22D14D3B	213/47	1366.36 0.79	1 1728	HAKAN İŞİLDAR MEHMET	-	0.18 0.61	225/1	1065.50	61/106550	0.61
65	G22D14D3B	213/47	1366.36 0.79	1 1728	TUĞBA YILMAZ MEHMET	-	0.18 0.61	225/1	1065.50	61/106550	0.61
66	G22D14D3B	213/47	1366.36 0.53	1 2592	ALİYE İŞİLDAR ALİ FEHNİ	-	0.12 0.41	225/1	1065.50	41/106550	0.41
67	G22D14D3B	213/47	1366.36 6.33	18 1728	EMİNE AHMET	-	1.40 4.93	225/1	1065.50	493/106550	4.93

İzmir Büyükşehir Belediyesi
Kadastrosu Dairesi Başkanlığı

İzmir Büyükşehir Belediyesi
Kadastrosu Dairesi Başkanlığı

TOPLAM ALAN : 5526.90
TOPLAM PAY : 5526.90
TOPLAM KAMULAŞTIRMA : 0.00
TOP. DÜZENLE. GİRMEYEN: 0.00
TOP. DÜZENLEMEYE GİREN: 5526.90

M A L S A . İ P L E R İ A R A Ş T I R M A
Ö Z E T F O R M U
(KADASTRO PARSELİNE SIRALI)

TOPLAM ADA ALANI : 4309.93
O.KATILIM ORANI : 0.000000
D.O.PAVI ORANI : 0.2201903

SAYFA NO: 5

K A D A S T R O				İ M A R							
SNO	Pafta	Ada/Par	Alan/Pay	Hisse	Malik/Baba Adı	Kamu	Dop/İTh	Ada/Par	Alan	Hisse	Pay
68	G22D14D3B	213/47	1366.36 6.33	8 1728	HİLMİ AYDIN AHMET	-	1.40 4.93	225/1	1065.50	493/106550	4.93
69	G22D14D3B	213/47	1366.36 3.16	4 1728	SAMI ARMAĞAN HASAN	-	0.70 2.46	225/1	1065.50	246/106550	2.46
70	G22D14D3B	213/47	1366.36 56.93	72 1728	GÜZİN KÖKTÜRK YUSUF	-	12.54 44.39	225/1	1065.50	4439/106550	44.39
71	G22D14D3B	213/47	1366.36 75.91	96 1728	NERİMAN NEVİN MAVİGÖ YUSUF	-	16.72 59.19	225/1	1065.50	5919/106550	59.19
72	G22D14D3B	213/47	1366.36 18.98	24 1728	GÜZİN GÖKTÜRK YUSUF	-	4.18 14.80	225/1	1065.50	1480/106550	14.80
73	G22D14D3B	213/47	1366.36 455.45	576 1728	MEHMET ALİ	-	100.29 355.16	225/1	1065.50	35516/106550	355.16
74	G22D14D3B	213/47	1366.36 18.98	24 1728	NURİ KARAMAN İBRAHİM	-	4.18 14.80	225/1	1065.50	1480/106550	14.80
75	G22D14D3B	213/47	1366.36 6.33	8 1728	CEVDET SELİMOĞULLARI KANI	-	1.40 4.93	225/1	1065.50	493/106550	4.93
76	G22D14D3B	213/47	1366.36 6.33	8 1728	ŞAFAK AYDIN OSMAN	-	1.40 4.93	225/1	1065.50	493/106550	4.93
77	G22D14D3B	213/47	1366.36 37.95	48 1728	HÜSEYİN OKUTUR MUSTAFA	-	8.36 29.59	225/1	1065.50	2959/106550	29.59
78	G22D14D3B	213/47	1366.36 18.98	1 72	AZİZ AYDIN KAYA	-	4.18 14.80	225/1	1065.50	1480/106550	14.80
79	G22D14D3B	213/47	1366.36 1.50	19 17280	CEVDET SELİMOĞULLAR KANI	-	0.34 1.16	225/1	1065.50	116/106550	1.16
80	G22D14D3B	213/47	1366.36 1.50	19 17280	NECİP AYDIN KANI	-	0.34 1.16	225/1	1065.50	116/106550	1.16
81	G22D14D3B	213/47	1366.36 6.33	1 216	ERSİN SOROĞLU MEHMET KEM	-	1.40 4.93	225/1	1065.50	493/106550	4.93
82	G22D14D3B	213/47	1366.36 2.90	14 5184	CÜNEYT BERKAN CEVDET	-	0.64 2.26	225/1	1065.50	226/106550	2.26
83	G22D14D3B	213/47	1366.36 6.33	1 216	AHMET EROL SOROĞLU MEHMET KEM	-	1.40 4.93	225/1	1065.50	493/106550	4.93
84	G22D14D3B	213/47	1366.36	1	RAHŞAN ŞAHİN	-	0.08	225/1	1065.50	24/106550	0.24

Özellikler
Mülkiyet
Ölçü Sicil No: 7103
Kadastro Sicil No: 5151

İmar Mühürü

TOPLAM ALAN : 5526.90
TOPLAM PAY : 5526.90
TOPLAM KAMULAŞTIRMA : 0.00
TOP. DÜZENLE. GİRMEYEN: 0.00
TOP. DÜZENLEMEMEYE GİREN: 5526.90

M A L S İ L E R İ A R A Ş T I R M A
Ö Z E T F O R M U
(K A D A S T R O P A R S E L İ N E S I R A L I)

TOPLAM ADA ALANI : 4309.93
O.KATILIM ORANI : 0.000000
D.O.PAYI ORANI : 0.2201903

SAYFA NO: 6

K A D A S T R O				İ M A R							
Sno	Pafta	Ada/Par	Alan/Pay	Hisse	Malik/Baba Adı	Kamu	Dop/İth	Ada/Par	Alan	Hisse	Pay
85	G22D14D3B	213/47	1366.36 0.32	1 4320	MUHAMMET MUSTAFA GÜM TEVFIK	-	0.08 0.24	225/1	1065.50	24/106550	0.24
86	G22D14D3B	213/47	1366.36 0.32	1 4320	FATMA YAŞA TEVFIK	-	0.08 0.24	225/1	1065.50	24/106550	0.24
87	G22D14D3B	213/47	1366.36 0.95	1 1440	AYŞE AKSOY HÜSEYİN	-	0.21 0.74	225/1	1065.50	74/106550	0.74
88	G22D14D3B	213/47	1366.36 0.95	1 1440	SAMI GÜMÜŞ HÜSEYİN	-	0.21 0.74	225/1	1065.50	74/106550	0.74
89	G22D14D3B	213/47	1366.36 0.95	1 1440	ÖMER GÜMÜŞ HÜSEYİN	-	0.21 0.74	225/1	1065.50	74/106550	0.74
90	G22D14D3B	213/47	1366.36 0.95	1 1440	HAFİZE AYDIN İSMAIL	-	0.21 0.74	225/1	1065.50	74/106550	0.74
91	G22D14D3B	213/47	1366.36 0.71	1 1920	AHMET AYDIN OSMAN	-	0.16 0.55	225/1	1065.50	55/106550	0.55
92	G22D14D3B	213/47	1366.36 0.71	1 1920	SAFAK AYDIN OSMAN	-	0.16 0.55	225/1	1065.50	55/106550	0.55
93	G22D14D3B	213/47	1366.36 0.79	1 1728	FATİH GÜRKAN SÜLEYMAN	-	0.18 0.61	225/1	1065.50	61/106550	0.61
94	G22D14D3B	213/47	1366.36 0.79	1 1728	MUSTAFA GÜRKAN SÜLEYMAN	-	0.18 0.61	225/1	1065.50	61/106550	0.61
95	G22D14D3B	213/47	1366.36 0.53	1 2592	SÜLEYMAN GÜRKAN MUSTAFA	-	0.12 0.41	225/1	1065.50	41/106550	0.41
96	G22D14D3B	213/47	1366.36 1.42	1 960	MÜRVE T GÖRGÜLÜ NECATİ	-	0.32 1.10	225/1	1065.50	110/106550	1.10
97	G22D14D3B	213/47	1366.36 1.42	1 960	ÜRFET KAYIMKAYA NECATİ	-	0.32 1.10	225/1	1065.50	110/106550	1.10
98	G22D14D3B	213/47	1366.36 1.42	1 960	ATEŞ ACAR NECATİ	-	0.32 1.10	225/1	1065.50	110/106550	1.10
99	G22D14D3B	213/47	1366.36 1.42	1 960	KADRİYE YAZIBAĞLI NECATİ	-	0.32 1.10	225/1	1065.50	110/106550	1.10
100	G22D14D3B	213/47	1366.36 1.42	1 960	GÜNEŞ ACAR NECATİ	-	0.32 1.10	225/1	1065.50	110/106550	1.10

ÖZGÜR TEYATİRLER
MERSİS NO: 08150010000000000000
Tic Sic No: 27203
Tic Sic No: 27203

TOPLAM ALAN : 5526.90
TOPLAM PAY : 5526.90
TOPLAM KAMULAŞTIRMA : 0.00
TOP. DÜZENLEME GİRMEYEN: 0.00
TOP. DÜZENLEMESİNE GİREN: 5526.90

M A L S A İ P L E R İ A R A Ş T I R M A
Ö Z E T F O R M U
(KADASTRO PARSELİNE SIRALI)

TOPLAM ADA ALANI : 4309.93
O.KATILIM ORANI : 0.000000
D.O.PAYI ORANI : 0.2201903

SAYFA NO: 7

K A D A S T R O				İ M A R							
Sno	Pafta	Ada/Par	Alan/Pay	Hisse	Malik/Baba Adı	Kamu	Dop/İth	Ada/Par	Alan	Hisse	Pay
101	G22D14D3B	213/47	1366.36 0.44	1 3072	İLHAN AYDINCIK İLYAS	-	0.10 0.34	225/1	1065.50	34/106550	0.34
102	G22D14D3B	213/47	1366.36 1.57	53 46080	İJLER AYDINCIK CAVİT	-	0.35 1.22	225/1	1065.50	122/106550	1.22
103	G22D14D3B	213/47	1366.36 0.42	7 23040	CAHİT AYDINCIK CAVİT	-	0.10 0.32	225/1	1065.50	32/106550	0.32
104	G22D14D3B	213/47	1366.36 0.15	47 414720	MEHMET ÖZÇAĞLAYAN İSMAİL	-	0.04 0.11	225/1	1065.50	11/106550	0.11
105	G22D14D3B	213/47	1366.36 0.15	47 414720	HATİCE ÖZÇAĞLAYAN İSMAİL	-	0.04 0.11	225/1	1065.50	11/106550	0.11
106	G22D14D3B	213/47	1366.36 0.15	47 414720	ALİ ÖZÇAĞLAYAN AHMET	-	0.04 0.11	225/1	1065.50	11/106550	0.11
107	G22D14D3B	213/47	1366.36 0.20	1 6912	İLHAN AYDINCIK İLYAS	-	0.05 0.15	225/1	1065.50	15/106550	0.15
108	G22D14D3B	213/47	1366.36 0.59	1 2304	FATMA AYDINCIK İSMAİL	-	0.13 0.46	225/1	1065.50	46/106550	0.46
109	G22D14D3B	213/47	1366.36 0.36	1 3840	TURAN AYDINCIK SAMI	-	0.08 0.28	225/1	1065.50	28/106550	0.28
110	G22D14D3B	213/47	1366.36 0.47	1 2880	KADRIYE YAZIBAĞLI NECATİ	-	0.11 0.36	225/1	1065.50	36/106550	0.36
111	G22D14D3B	213/47	1366.36 0.47	1 2880	GÜNEŞ ACAR NECATİ	-	0.11 0.36	225/1	1065.50	36/106550	0.36
112	G22D14D3B	213/47	1366.36 0.15	47 414720	RIZA DURU AHMET TUNA	-	0.04 0.11	225/1	1065.50	11/106550	0.11
113	G22D14D3B	213/47	1366.36 0.15	47 414720	HACI MURAT DURU AHMET TUNA	-	0.04 0.11	225/1	1065.50	11/106550	0.11
114	G22D14D3B	213/47	1366.36 0.15	47 414720	CANAN KARAKIŞLA AHMET TUNA	-	0.04 0.11	225/1	1065.50	11/106550	0.11
115	G22D14D3B	213/47	1366.36 1.78	1 768	FATMA AYDINCIK İSMAİL	-	0.40 1.38	225/1	1065.50	138/106550	1.38
116	G22D14D3B	213/47	1366.36 1.07	1 1280	TURAN AYDINCIK SAMI	-	0.24 0.83	225/1	1065.50	83/106550	0.83
117	G22D14D3	213/101	3169.58 114.55	3 83	FETHİYE	-	25.22 89.33	225/2	2471.67	8933/247167	89.33

RİDVAN BAS
Mühür

Özcan İsmail
Mühür
No: 7203
No: 3191

TOPLAM ALAN : 5526.90
TOPLAM PAY : 5526.90
TOPLAM KAMULAŞTIRMA : 0.00
TOP. DÜZENLE. GİRMEYEN: 0.00
TOP. DÜZENLEMeye GİREN: 5526.90

M A L S A . İ P L E R İ A R A Ş T I R M A

Ö Z E T F O R M U
(KADASTRO PARSELINE SIRALI)

TOPLAM ADA ALANI : 4309.93
O.KATILIM ORANI : 0.000000
D.O.PAYI ORANI : 0.2201903

SAYFA NO: 8

SNo	Pafta	K A D A S T R O			İ M A R			Pay			
		Ada/Par	Alan/Pay	Hisse	Malik/Baba Adı	Kamu	Dop/iTh		Ada/Par	Alan	Hisse
118	G22D14D3	213/101	3169.58 114.55	3 83	CEMİL GENÇ SAİT	-	25.22 89.33	225/2	2471.67	8933/247167	89.33
119	G22D14D3	213/101	3169.58 114.55	3 83	NAZİRE SAİT	-	25.22 89.33	225/2	2471.67	8933/247167	89.33
120	G22D14D3	213/101	3169.58 190.94	5 83	AHMET HAMDİ SÜLÜKOĞL HALİL SADI	-	42.04 148.90	225/2	2471.67	14890/247167	148.90
121	G22D14D3	213/101	3169.58 71.60	15 664	SULTAN MUSAOĞLU MEHMET	-	15.76 55.84	225/2	2471.67	5584/247167	55.84
122	G22D14D3	213/101	3169.58 248.22	13 166	ŞÜKRAN AKKAN ALİ	-	54.65 193.57	225/2	2471.67	19357/247167	193.57
123	G22D14D3	213/101	3169.58 248.22	13 166	EYÜP AKKAN GÜNEY	-	54.65 193.57	225/2	2471.67	19357/247167	193.57
124	G22D14D3	213/101	3169.58 248.22	13 166	AKIN AKKAN GÜNEY	-	54.65 193.57	225/2	2471.67	19357/247167	193.57
125	G22D14D3	213/101	3169.58 248.22	13 166	ŞERİFE ÇUBUKÇU GÜNEY	-	54.65 193.57	225/2	2471.67	19357/247167	193.57
126	G22D14D3	213/101	3169.58 22.91	3 415	NURSEN SULTAN ÇELİK AHMET	-	5.04 17.87	225/2	2471.67	1787/247167	17.87
127	G22D14D3	213/101	3169.58 22.91	3 415	YUSUF ÖZTÜRK AHMET	-	5.04 17.87	225/2	2471.67	1787/247167	17.87
128	G22D14D3	213/101	3169.58 5.73	3 1660	ZEYNEP ÖZTÜRK HARUN	-	1.26 4.47	225/2	2471.67	447/247167	4.47
129	G22D14D3	213/101	3169.58 3.44	9 8300	NEŞEGÜL BÜYÜKCEBECİ AHMET HAMD	-	0.75 2.69	225/2	2471.67	269/247167	2.69
130	G22D14D3	213/101	3169.58 3.44	9 8300	ÖZBAY ÖZTÜRK AHMET HAMD	-	0.75 2.69	225/2	2471.67	269/247167	2.69
131	G22D14D3	213/101	3169.58 3.44	9 8300	ÖZKAN ÖZTÜRK AHMET HAMD	-	0.75 2.69	225/2	2471.67	269/247167	2.69
132	G22D14D3	213/101	3169.58 3.44	9 8300	MÜZEYYEN ÖZDEMİR AHMET HAMD	-	0.75 2.69	225/2	2471.67	269/247167	2.69
133	G22D14D3	213/101	3169.58 3.44	9 8300	NURCAN TETİK AHMET HAMD	-	0.75 2.69	225/2	2471.67	269/247167	2.69
134	G22D14D3	213/101	3169.58	3	HALİSE ÖZTÜRK	-	1.26	225/2	2471.67	447/247167	4.47

ÖZGÜR TIRAZ
Etilim Komisyonu
Kadastrosu No: 7003

İmarat Müdürlüğü
Mühür

TOPLAM ALAN : 5526.90	M A L S A D İ P L E R İ A R A Ş T I R M A	SAYFA NO: 9
TOPLAM PAY : 5526.90	Ö Z E T F O R M U	TOPLAM ADA ALANI : 4309.93
TOPLAM KAMULAŞTIRMA : 0.00	(KADASTRO PARSELİNE SIRALI)	O.KATILIM ORANI : 0.000000
TOP. DÜZENLE. GİRMEYEN: 0.00		D.O.PAYI ORANI : 0.2201903
TOP. DÜZENLEMEYE GİREN: 5526.90		

SNO	Pafta	Ada/Par	Alan/Pay	Hisse	Malik/Baba Adı	Kamu	Dop/İth	Ada/Par	Alan	Hisse	Pay
135	G22D14D3	213/101	3169.58 5.73	1660	HASAN	-	4.47	225/2	2471.67	447/247167	4.47
136	G22D14D3	213/101	3169.58 5.73	1660	AHMET ÖZTÜRK MEHMET EMI	-	1.26 4.47	225/2	2471.67	447/247167	4.47
137	G22D14D3	213/101	3169.58 5.73	1660	ORHAN ÖZTÜRK MEHMET EMI	-	1.26 4.47	225/2	2471.67	447/247167	4.47
138	G22D14D3	213/101	3169.58 5.73	1660	AYHAN YILGI MEHMET EMI	-	1.26 4.47	225/2	2471.67	447/247167	4.47
139	G22D14D3	213/101	3169.58 5.73	1660	ALAEETTİN SUGÜN SALİH	-	1.26 4.47	225/2	2471.67	447/247167	4.47
140	G22D14D3	213/101	3169.58 2.86	3320	ZAFER SUGÜN SALİH	-	1.26 4.47	225/2	2471.67	447/247167	4.47
141	G22D14D3	213/101	3169.58 2.86	3320	MÜGE SUGÜN AHMET	-	0.62 2.24	225/2	2471.67	224/247167	2.24
142	G22D14D3	213/101	3169.58 763.75	20 83	ŞİNASİ MERT SUGÜN AHMET	-	168.17 595.58	225/2	2471.67	59558/247167	595.58
143	G22D14D3	213/101	3169.58 35.80	15 1328	FEHİME ÇELEBİ NURİ	-	7.88 27.92	225/2	2471.67	2792/247167	27.92
144	G22D14D3	213/101	3169.58 35.80	15 1328	MEHMET VOLKAN SEVİ NURİ	-	7.88 27.92	225/2	2471.67	2792/247167	27.92
145	G22D14D3	213/101	3169.58 17.90	15 2656	CİDEM MERT SÜLEYMAN	-	3.94 13.96	225/2	2471.67	1396/247167	13.96
146	G22D14D3	213/101	3169.58 26.85	45 5312	CEYHUN MERT HÜSNÜ	-	5.91 20.94	225/2	2471.67	2094/247167	20.94
147	G22D14D3	213/101	3169.58 26.85	45 5312	BANU MERT HÜSNÜ	-	5.91 20.94	225/2	2471.67	2094/247167	20.94
148	G22D14D3	213/101	3169.58 17.90	15 2656	MUSTAFA MERT KEMAL	-	3.94 13.96	225/2	2471.67	1396/247167	13.96
149	G22D14D3	213/101	3169.58 17.90	15 2656	MEHMET EREN MERT KEMAL	-	3.94 13.96	225/2	2471.67	1396/247167	13.96
150	G22D14D3	213/101	3169.58 17.90	15 2656	ERDEM MERT KEMAL	-	3.94 13.96	225/2	2471.67	1396/247167	13.96

İzmir İstisna Müdürlüğü
Mühür

ÖZET FORMU
Mühür

M A L S . H İ P L E R İ A R A Ş T I R M A					SAYFA NO: 10						
TOPLAM ALAN : 5526.90					TOPLAM ADA ALANI : 4309.93						
TOPLAM PAY : 5526.90					O.KATILIM ORANI : 0.000000						
TOPLAM KAMULAŞTIRMA : 0.00					D.O.PAYI ORANI : 0.2201903						
TOPLAM DÜZENLEME GİRMEYEN : 0.00											
TOPLAM DÜZENLEMEYE GİREN : 5526.90											
(KADASTRO PARSELİNE SIRALI)											
M A L S . H İ P L E R İ A R A Ş T I R M A											
Ö Z E T F O R M U											
(KADASTRO PARSELİNE SIRALI)											
K A D A S T R O					I M A R						
SNo	Pafta	Ada/Par	Alan/Pay	Hisse	Mallık/Baba Adı	Kamu	Dop/İth	Ada/Par	Alan	Hisse	Pay
151	G22D14D3	213/101	3169.58 17.90	15 2656	MELEK MERT KEMAL	-	3.94 13.96	225/2	2471.67	1396/247167	13.96
152	G22D14D3	213/101	3169.58 5.97	5 2656	MUSTAFA MERT KEMAL	-	1.31 4.66	225/2	2471.67	466/247167	4.66
153	G22D14D3	213/101	3169.58 5.97	5 2656	MEHMET EREN MERT KEMAL	-	1.31 4.66	225/2	2471.67	466/247167	4.66
154	G22D14D3	213/101	3169.58 5.97	5 2656	ERDEM MERT KEMAL	-	1.31 4.66	225/2	2471.67	466/247167	4.66
155	G22D14D3	213/101	3169.58 5.97	5 2656	MELEK MERT KEMAL	-	1.31 4.66	225/2	2471.67	466/247167	4.66
156	G22D14D3	213/101	3169.58 1.49	5 10624	MEHMET TUNÇ GÜZELAY MUSTAFA	-	0.32 1.17	225/2	2471.67	117/247167	1.17
157	G22D14D3	213/101	3169.58 1.49	5 10624	MUSTAFA GÖKHAN GÜZEL MEHMET TUN	-	0.32 1.17	225/2	2471.67	117/247167	1.17
158	G22D14D3	213/101	3169.58 1.49	5 10624	GÜLAY KAYA MEHMET TUN	-	0.32 1.17	225/2	2471.67	117/247167	1.17
159	G22D14D3	213/101	3169.58 1.49	5 10624	MERVE CANKAR MEHMET TUN	-	0.32 1.17	225/2	2471.67	117/247167	1.17
160	G22D14D3	213/101	3169.58 11.93	5 1328	FEHİME ÇELEBİ NURİ	-	2.62 9.31	225/2	2471.67	931/247167	9.31
161	G22D14D3	213/101	3169.58 11.93	5 1328	MEHMET VOLKAN SEVİ NURİ	-	2.62 9.31	225/2	2471.67	931/247167	9.31
162	G22D14D3	213/101	3169.58 23.87	5 664	SULTAN MUSAOĞLU MEHMET	-	5.25 18.62	225/2	2471.67	1862/247167	18.62
163	G22D14D3	213/101	3169.58 5.97	5 2656	SEMRA DÜRÜSEL SEYİT	-	1.31 4.66	225/2	2471.67	466/247167	4.66
164	G22D14D3	213/101	3169.58 5.97	5 2656	SEMİA TURAN SEYİT	-	1.31 4.66	225/2	2471.67	466/247167	4.66
165	G22D14D3	213/101	3169.58 5.97	5 2656	KADRIYE AYDIN SEYİT	-	1.31 4.66	225/2	2471.67	466/247167	4.66
166	G22D14D3	213/101	3169.58 11.93	5 1328	BANU YILDIZ HÜSNÜ	-	2.62 9.31	225/2	2471.67	931/247167	9.31
167	G22D14D3	213/101	3169.58 11.93	5 1328	CEYHUN MERT HÜSNÜ	-	2.62 9.31	225/2	2471.67	931/247167	9.31

İmar İşletme Müdürü

İmar İşletme Müdürü

Çizim/Taslama/Ölçüm
Şifre: 123456
Şirket: 123456
Şahıs: 123456
Şahıs: 123456
Şahıs: 123456

TOPLAM ALAN : 5526.90
 TOPLAM PAY : 5526.90
 TOPLAM KAMULAŞTIRMA : 0.00
 TOP. DÜZENLE. GİRMEYEN: 0.00
 TOP. DÜZENLEMEMEYE GİREN: 5526.90

M A L S A H İ P L E R İ A R A Ş T I R M A
 V E
 Ö Z E T F O R M U
 (K A D A S I P R O P A R S E L İ N E S I R A L I)

SAYFA NO: 11
 TOPLAM ADA ALANI : 4309.93
 O.KATILIM ORANI : 0.0000000
 D.O.PAYI ORANI : 0.2201903

SNO	Pafta	K A D A S			T R O			İ M A R				Pay
		Ada/Par	Alan/Pay	Hisse	Malik/Baba Adı	Kamu	Dop/İth	Ada/Par	Alan	Hisse		
168	G22D14D3	213/101	3169.58 7.96	5 1992	ASLAN MERT NURETTİN	-	1.75 6.21	225/2	2471.67	621/247167	6.21	
169	G22D14D3	213/101	3169.58 7.96	5 1992	MEHMET MERT NURETTİN	-	1.75 6.21	225/2	2471.67	621/247167	6.21	
170	G22D14D3	213/101	3169.58 7.96	5 1992	ORHAN MERT NURETTİN	-	1.76 6.20	225/2	2471.67	620/247167	6.20	
171	G22D14D3	213/101	3169.58 1.91	1 1660	ALAEETTİN SUGÜN SALİH	-	0.43 1.48	225/2	2471.67	148/247167	1.48	
172	G22D14D3	213/101	3169.58 1.91	1 1660	ZAFER SUGÜN SALİH	-	0.43 1.48	225/2	2471.67	148/247167	1.48	
173	G22D14D3	213/101	3169.58 0.95	1 3320	MÜGE SUGÜN AHMET	-	0.21 0.74	225/2	2471.67	74/247167	0.74	
174	G22D14D3	213/101	3169.58 0.95	1 3320	ŞINASI MERT SUGÜN AHMET	-	0.21 0.74	225/2	2471.67	74/247167	0.74	
175	G22D14D3	213/101	3169.58 3.58	3 2656	SEMRA DÜRÜSEL SEYİT	-	0.79 2.79	225/2	2471.67	279/247167	2.79	
176	G22D14D3	213/101	3169.58 3.58	3 2656	SEMİA TURAN SEYİT	-	0.79 2.79	225/2	2471.67	279/247167	2.79	
177	G22D14D3	213/101	3169.58 3.58	3 2656	KADRIYE AYDIN SEYİT	-	0.79 2.79	225/2	2471.67	279/247167	2.79	
178	G22D14D3	213/101	3169.58 1.19	1 2656	GÜLAY KAYA MEHMET TUN	-	0.27 0.92	225/2	2471.67	92/247167	0.92	
179	G22D14D3	213/101	3169.58 1.19	1 2656	MUSTAFA GÖKHAN GÜZEL MEHMET TUN	-	0.27 0.92	225/2	2471.67	92/247167	0.92	
180	G22D14D3	213/101	3169.58 1.19	1 2656	MERVE CANKAR MEHMET TUN	-	0.27 0.92	225/2	2471.67	92/247167	0.92	
181	G22D14D3	213/101	3169.58 1.49	5 10624	SEMRA DÜRÜSEL SEYİT	-	0.33 1.16	225/2	2471.67	116/247167	1.16	
182	G22D14D3	213/101	3169.58 1.49	5 10624	SEMİA TURAN SEYİT	-	0.33 1.16	225/2	2471.67	116/247167	1.16	
183	G22D14D3	213/101	3169.58 1.49	5 10624	KADRIYE AYDIN SEYİT	-	0.33 1.16	225/2	2471.67	116/247167	1.16	
184	G22D14D3	213/101	3169.58	5	GÜLAY KAYA	-	0.12	225/2	2471.67	38/247167	0.38	


ÖZEL İZMİR İÇİŞİLERİ VE İZMİR İLİ İÇİŞİLERİ BAKANLIĞI
 İZMİR İLİ İÇİŞİLERİ VE İZMİR İLİ İÇİŞİLERİ BAKANLIĞI
 İZMİR İLİ İÇİŞİLERİ VE İZMİR İLİ İÇİŞİLERİ BAKANLIĞI
TOPLAM ALAN : 5526.90 M A L S . . H İ P L E R İ A R A Ş T I R M A SAYFA NO: 12
TOPLAM PAY : 5526.90 V E
TOPLAM KAMULAŞTIRMA : 0.00 Ö Z E T F O R M U
TOP. DÜZENLE. GİRMEYEN: 0.00 (KADASTRO PARSELİNE SIRALI)
TOP. DÜZENLEMeye GİREN: 5526.90


TOPLAM ADA ALANI : 4309.93
O.KATILIM ORANI : 0.000000
D.O.PAYI ORANI : 0.2201903

SNo	Pafta	K A D A S T R O			İ M A R			Pay			
		Ada/Par	Alan/Pay	Hisse	Malik/Baba Adı	Kamu	Dop/iTh		Ada/Par	Alan	Hisse
			0.50	31872	MEHMET TUN		0.38				
185	G22D14D3	213/101	3169.58 0.50	5 31872	MUSTAFA GÖKHAN GÜZEL MEHMET TUN	-	0.12 0.38	225/2	2471.67	38/247167	0.38
186	G22D14D3	213/101	3169.58 0.50	5 31872	MERVE CANKAR MEHMET TUN	-	0.12 0.38	225/2	2471.67	38/247167	0.38
187	G22D14D3	213/101	3169.58 3.58	3 2656	MEHMET TUNÇ GÜZELAY MUSTAFA	-	0.79 2.79	225/2	2471.67	279/247167	2.79
188	G22D14D3	213/101	3169.58 3.58	3 2656	MUSTAFA GÖKHAN GÜZEL MEHMET TUN	-	0.79 2.79	225/2	2471.67	279/247167	2.79
189	G22D14D3	213/101	3169.58 3.58	3 2656	GÜLAY KAYA MEHMET TUN	-	0.79 2.79	225/2	2471.67	279/247167	2.79
190	G22D14D3	213/101	3169.58 3.58	3 2656	MERVE CANKAR MEHMET TUN	-	0.79 2.79	225/2	2471.67	279/247167	2.79
191	G22D14D3	213/101	3169.58 14.32	3 664	SEMPA DÜRÜSEL SEYİT	-	3.16 11.16	225/2	2471.67	1116/247167	11.16
192	G22D14D3	213/101	3169.58 14.32	3 664	SEMİA TURAN SEYİT	-	3.16 11.16	225/2	2471.67	1116/247167	11.16
193	G22D14D3	213/101	3169.58 14.32	3 664	KADRIYE AYDIN SEYİT	-	3.16 11.16	225/2	2471.67	1116/247167	11.16
194	G22D14D3	213/101	3169.58 7.96	5 1992	MUSTAFA MERT KEMAL	-	1.76 6.20	225/2	2471.67	620/247167	6.20
195	G22D14D3	213/101	3169.58 7.96	5 1992	MEHMET EREN MERT KEMAL	-	1.76 6.20	225/2	2471.67	620/247167	6.20
196	G22D14D3	213/101	3169.58 7.96	5 1992	ERDEM MERT KEMAL	-	1.76 6.20	225/2	2471.67	620/247167	6.20
197	G22D14D3	213/101	3169.58 7.96	5 1992	MELEK MERT KEMAL	-	1.76 6.20	225/2	2471.67	620/247167	6.20
198	G22D14D3	213/101	3169.58 1.62	65 127488	MEHMET TUNÇ GÜZELAYA MUSTAFA	-	0.36 1.26	225/2	2471.67	126/247167	1.26
199	G22D14D3	213/101	3169.58 1.62	65 127488	MUSTAFA GÖKHAN GÜZEL MEHMET TUN	-	0.36 1.26	225/2	2471.67	126/247167	1.26
200	G22D14D3	213/101	3169.58 1.62	65 127488	GÜLAY KAYA MEHMET TUN	-	0.36 1.26	225/2	2471.67	126/247167	1.26

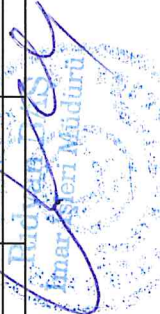



TOPLAM ALAN		M A L S A H İ P L E R İ A R A Ş T I R M A		SAYFA NO: 13							
TOPLAM PAY : 5526.90		V E		TOPLAM ADA ALANI : 4309.93							
TOPLAM KAMULAŞTIRMA : 5526.90		Ö Z E T F O R M U		O.KATILIM ORANI : 0.0000000							
TOP. DÜZENLE. GİRMEYEN: 0.00		(KADASTRO PARSELİNE SİRALI)		D.O.PAYI ORANI : 0.2201903							
TOP. DÜZENLEMeye GİREN: 5526.90											
K A D A S T R O		İ M A R									
SNO	Pafta	Ada/Par	Alan/Pay	Hisse	Malik/Baba Adı	Kamu	Dop/İth	Ada/Par	Alan	Hisse	Pay
201	G22D14D3	213/101	3169.58 1.62	65 127488	MERVE CANKAR MEHMET TUN	-	0.36 1.26	225/2	2471.67	126/247167	1.26
202	G22D14D3	213/101	3169.58 15.91	5 996	FEHİME ÇELEBİ NURİ	-	3.51 12.40	225/2	2471.67	1240/247167	12.40
203	G22D14D3	213/101	3169.58 15.91	5 996	MEHMET VOLKAN SEVİ NURİ	-	3.51 12.40	225/2	2471.67	1240/247167	12.40
204	G22D14D3	213/101	3169.58 31.82	5 498	SULTAN MUSA OĞLU MEHMET	-	7.01 24.81	225/2	2471.67	2481/247167	24.81
205	G22D14D3	213/101	3169.58 6.46	65 31872	SEMRA DÜRÜSEL SEYİT	-	1.43 5.03	225/2	2471.67	503/247167	5.03
206	G22D14D3	213/101	3169.58 6.46	65 31872	SEMİA TURAN SEYİT	-	1.43 5.03	225/2	2471.67	503/247167	5.03
207	G22D14D3	213/101	3169.58 6.46	65 31872	KADRIYE AYDIN SEYİT	-	1.43 5.03	225/2	2471.67	503/247167	5.03
208	G22D14D3	213/101	3169.58 5.97	5 2656	ÇİDEM MERT SÜLEYMAN	-	1.32 4.65	225/2	2471.67	465/247167	4.65
209	G22D14D3	213/101	3169.58 12.93	65 15936	BANU YILDIZ HÜSNÜ	-	2.85 10.08	225/2	2471.67	1008/247167	10.08
210	G22D14D3	213/101	3169.58 12.93	65 15936	CEYHUN MERT HÜSNÜ	-	2.85 10.08	225/2	2471.67	1008/247167	10.08
211	G22D14D3	213/101	3169.58 34.48	65 5976	ASLAN MERT NURETTİN	-	7.60 26.88	225/2	2471.67	2688/247167	26.88
212	G22D14D3	213/101	3169.58 34.48	65 5976	MEHMET MERT NURETTİN	-	7.60 26.88	225/2	2471.67	2688/247167	26.88
213	G22D14D3	213/101	3169.58 34.48	65 5976	ORHAN MERT NURETTİN	-	7.60 26.88	225/2	2471.67	2688/247167	26.88

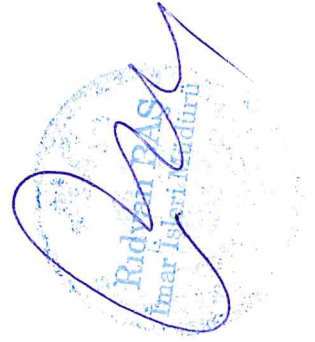

Çevre, Şehircilik ve İklim Değişikliği Bakanlığı
Mimarlar Odası İstanbul Şubesi
Mimarlar Odası Sayı: 7203
Tarih: 15.05.2024

TOPLAM ALAN : 5526.90
TOPLAM PAY : 5526.90
TOPLAM KAMULAŞTIRMA : 0.00
TOP. DÜZENLE. GİRMEYEN: 0.00
TOP. DÜZENLEMESİNE GİREN: 5526.90


T E S C İ L E E S A S
D A Ğ I T I M C E T V E L İ
(İ M A R P A R S E L İ N E S I R A L I)

SAYFA NO: 1

TOPLAM ADA ALANI : 4309.93
O.KATILIM ORANI : 0.0000000
D.O.PAYI ORANI : 0.2201903

K A D A S T R O		İ M A R								
SNo	Pafta	Ada/Par	Alan	Hisse	Kamu	Dop/İth	Ada/Par	Alan	Hisse	Pay
2	G22D14D3B	213/47	1366.36	8/1728	-	1.39	225/1	1065.50	493/106550	4.93
3		213/47	1366.36	6.32	-	4.93			246/106550	2.46
4		213/47	1366.36	3.15	-	2.46			2220/106550	22.20
5		213/47	1366.36	28.46	-	6.26			2220/106550	22.20
6		213/47	1366.36	36/1728	-	6.26			1481/106550	14.81
7		213/47	1366.36	28.46	-	22.20			1481/106550	14.81
8		213/47	1366.36	24/1728	-	4.17			1481/106550	14.81
9		213/47	1366.36	18.98	-	4.17			741/106550	7.41
10		213/47	1366.36	18.98	-	14.81			741/106550	7.41
11		213/47	1366.36	24/1728	-	4.17			1481/106550	14.81
12		213/47	1366.36	18.98	-	2.08			2221/106550	22.21
13		213/47	1366.36	9.49	-	7.41			1481/106550	14.81
14		213/47	1366.36	12/1728	-	2.08			494/106550	4.94
15		213/47	1366.36	9.49	-	7.41			2221/106550	22.21
16		213/47	1366.36	24/1728	-	4.17			5180/106550	51.80
17		213/47	1366.36	18.98	-	14.81			5180/106550	51.80
18		213/47	1366.36	28.46	-	14.81			5180/106550	51.80
19		213/47	1366.36	66.42	-	1.39			71/106550	0.71
20		213/47	1366.36	66.42	-	4.94			71/106550	0.71
21		213/47	1366.36	23/34560	-	6.26			117/106550	1.17
22		213/47	1366.36	0.91	-	22.21			227/106550	2.27
23		213/47	1366.36	7/144	-	0.71			42/106550	0.42
24		213/47	1366.36	66.42	-	14.62			1481/106550	14.81
25		213/47	1366.36	66.42	-	51.80			2960/106550	29.60
26		213/47	1366.36	66.42	-	51.80			165/106550	1.65

ÖZGÜR T. KAYA
Etiler Mahallesi
No: 339 Kat: 2
Etiler, Beşiktaş/İstanbul
Tic. Sic. No: 2703
Tic. Sic. No: 2703

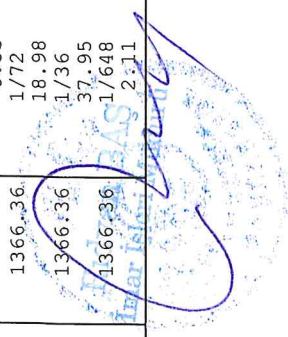

T E S C İ L E E S A S				D A Ğ İ T İ M C E T V E L İ				S A Y F A N O : 2			
TOPLAM ALAN : 5526.90				TOPLAM PAY : 5526.90				TOPLAM ADA ALANI : 4309.93			
TOPLAM KAMULAŞTIRMA : 0.00				TOPLAM DÜZENLEME GİRMEYEN : 0.00				O.KATILIM ORANI : 0.000000			
TOP. DÜZENLEMEME GİREN : 5526.90				(İMAR PARSELİNE SIRA LI)				D.O.PAYI ORANI : 0.2201903			
SNo	Pafta	Ada/Par	Alan	Hisse	Malik/Baba Adı	Kamu	Dop/iTh	Ada/Par	Alan	Hisse	Pay
27		213/47	1366.36	1/1920	AYŞE İPEK	-	0.15			56/106550	0.56
28		213/47	1366.36	0.71	OSMAN	-	0.56			56/106550	0.56
29		213/47	1366.36	1/1920	MEHMET AYDIN	-	0.15			75/106550	0.75
30		213/47	1366.36	0.71	OSMAN	-	0.56			75/106550	0.75
31		213/47	1366.36	1/1440	AHMET ÖZ	-	0.20			75/106550	0.75
32		213/47	1366.36	0.95	İSMAIL	-	0.75			75/106550	0.75
33		213/47	1366.36	1/1440	ENGIN ÖZ	-	0.20			75/106550	0.75
34		213/47	1366.36	0.95	AHMET	-	0.75			75/106550	0.75
35		213/47	1366.36	1/1440	AHMET	-	0.20			75/106550	0.75
36		213/47	1366.36	0.95	AHMET	-	0.75			75/106550	0.75
37		213/47	1366.36	1/1440	AYŞE SUNA GEVİNÇ	-	0.20			75/106550	0.75
38		213/47	1366.36	0.95	AHMET	-	0.75			75/106550	0.75
39		213/47	1366.36	1/1440	NECİP AYDIN	-	0.20			75/106550	0.75
40		213/47	1366.36	0.95	KANI	-	0.75			75/106550	0.75
41		213/47	1366.36	1/2880	ONUR KÜÇÜK	-	0.10			37/106550	0.37
42		213/47	1366.36	0.47	MURAT RECE	-	0.37			37/106550	0.37
43		213/47	1366.36	1/2880	FİLİZ SELİN KÜÇÜK	-	0.10			75/106550	0.75
44		213/47	1366.36	0.47	MURAT RECE	-	0.37			370/106550	3.70
45		213/47	1366.36	1/1440	SERDAR AYDIN	-	0.20			123/106550	1.23
46		213/47	1366.36	0.95	KANI	-	0.75			26/106550	0.26
47		213/47	1366.36	1/288	CEVDET SELİMOĞULLARI	-	1.04			26/106550	0.26
48		213/47	1366.36	4.74	KANI	-	3.70			26/106550	0.26
49		213/47	1366.36	53/46080	TURGUT AYDINCIK	-	0.34			33/106550	0.33
50		213/47	1366.36	1.57	CAVIT	-	1.23			33/106550	0.33
51		213/47	1366.36	11/46080	ALİ ÖZÇAĞLAYAN	-	0.09			29/106550	0.29
52		213/47	1366.36	0.33	AHMET	-	0.26			29/106550	0.29
53		213/47	1366.36	11/46080	MEHMET ÖZÇAĞLAYAN	-	0.07			29/106550	0.29
54		213/47	1366.36	0.33	İSMAIL	-	0.26			29/106550	0.29
55		213/47	1366.36	11/46080	HATİCE ÖZÇAĞLAYAN	-	0.07			29/106550	0.29
56		213/47	1366.36	0.33	İSMAIL	-	0.26			29/106550	0.29
57		213/47	1366.36	7/23040	İJLER AYDINCIK	-	0.09			29/106550	0.29
58		213/47	1366.36	0.42	CAVIT	-	0.33			29/106550	0.29
59		213/47	1366.36	7/23040	TURGUT AYDINCIK	-	0.09			29/106550	0.29
60		213/47	1366.36	0.42	CAVIT	-	0.33			29/106550	0.29
61		213/47	1366.36	1/3840	NURAN GÜVEN	-	0.07			29/106550	0.29
62		213/47	1366.36	0.36	SAMI	-	0.29			29/106550	0.29
63		213/47	1366.36	1/3840	TURGAY AYDINCIK	-	0.07			29/106550	0.29
64		213/47	1366.36	0.36	SAMI	-	0.29			29/106550	0.29
65		213/47	1366.36	1/3840	TUNCAY AYDINCIK	-	0.07			29/106550	0.29
66		213/47	1366.36	0.36	SAMI	-	0.29			29/106550	0.29
67		213/47	1366.36	1/3840	OKTAY AYDINCIK	-	0.07			29/106550	0.29
68		213/47	1366.36	0.36	SAMI	-	0.29			29/106550	0.29
69		213/47	1366.36	1/2880	MURVET GÖRGÜLÜ	-	0.10			29/106550	0.29
70		213/47	1366.36	0.47	NECATİ	-	0.37			37/106550	0.37
71		213/47	1366.36	1/2880	URFET KAYIMKAYA	-	0.10			37/106550	0.37
72		213/47	1366.36	0.47	NECATİ	-	0.37			37/106550	0.37
73		213/47	1366.36	1/2880	ATEŞ ACAR	-	0.10			37/106550	0.37
74		213/47	1366.36	0.47	NECATİ	-	0.37			84/106550	0.84
75		213/47	1366.36	1/1280	TURGAY AYDINCIK	-	0.23				
76		213/47	1366.36	1.97	SAMI	-	0.84				

ÖZGÜR TAYYİNAR
Mühür
Mühür No: 7263
Tic. Sic. No: 3101

TOPLAM ALAN : 5526.90	T E S C İ L E E S A S		SAYFA NO: 3	
TOPLAM PAY : 5526.90	D A Ğ İ T İ M C E T V E L İ		TOPLAM ADA ALANI : 4309.93	
TOPLAM KAMULAŞTIRMA : 0.00	(İ M A R P A R S E L İ N E S İ R A L I)		O . K A T İ L İ M O R A N I : 0.000000	
TOP. DÜZENLE. GİRMEYEN: 0.00			D . O . P A Y I O R A N I : 0.2201903	
TOP. DÜZENLEMEMEYE GİREN: 5526.90				

SNO	K A D A S			T R O			İ M A R			Pay	
	Pafta	Ada/Par	Alan	Hisse	Malik/Baba Adı	Kamu	Dop/iTh	Ada/Par	Alan		Hisse
52		213/47	1366.36	1/1280	TUNCAY AYDINCIK SAMI	-	0.23			84/106550	0.84
53		213/47	1366.36	1/1280	OKTAY AYDINCIK SAMI	-	0.23			84/106550	0.84
54		213/47	1366.36	1/1280	NURAN GÜVEN SAMI	-	0.23			84/106550	0.84
55		213/47	1366.36	1/54	GÜLCİHAN DELİORMAN KADİR	-	5.57			1973/106550	19.73
56		213/47	1366.36	25.30	NURHAN AYDIN MEHMET ALİ	-	19.73			369/106550	3.69
57		213/47	1366.36	1/288	AYCAN AYDIN ERCİHAN	-	3.69			801/106550	8.01
58		213/47	1366.36	13/1728	HÜLYA AŞAN HÜSEYİN	-	2.27			369/106550	3.69
59		213/47	1366.36	10.28	CEM AYDIN TUĞÇİHAN	-	1.05			801/106550	8.01
60		213/47	1366.36	1/288	NURCİHAN TÜRKÖĞLU ERCİHAN	-	3.69			801/106550	8.01
61		213/47	1366.36	10.28	EMİNE PINAR AYDIN YA TUĞÇİHAN	-	8.01			801/106550	8.01
62		213/47	1366.36	11/46080	CAHİT AYDINCIK CAVİT	-	2.27			25/106550	0.25
63		213/47	1366.36	5/3072	CAHİT AYDINCIK CAVİT	-	0.08			173/106550	1.73
64		213/47	1366.36	2.22	HAKAN İŞILDAR MEHMET	-	0.25			61/106550	0.61
65		213/47	1366.36	0.79	TUĞBA YILMAZ MEHMET	-	0.61			61/106550	0.61
66		213/47	1366.36	1/1728	ALİYE İŞILDAR ALİ FEHİNİ	-	0.18			41/106550	0.41
67		213/47	1366.36	1/2592	EMİNE AHMET	-	0.12			493/106550	4.93
68		213/47	1366.36	8/1728	HİLMİ AYDIN AHMET	-	4.93			493/106550	4.93
69		213/47	1366.36	6.33	SAMI ARMAĞAN HASAN	-	1.40			246/106550	2.46
70		213/47	1366.36	3.16	GÜZİN KÖKTÜRK YUSUF	-	0.70			4439/106550	44.39
71		213/47	1366.36	72/1728	NERİMAN NEVİN MAVİĞÖ YUSUF	-	12.54			5919/106550	59.19
72		213/47	1366.36	56.93	GÜZİN KÖKTÜRK YUSUF	-	16.72			1480/106550	14.80
73		213/47	1366.36	96/1728	MEHMET NURİ KARAMAN	-	59.19			35516/106550	355.16
74		213/47	1366.36	75.91	İBRAHİM CEVDET SELİMOĞULLARI	-	14.80			1480/106550	14.80
75		213/47	1366.36	18.98	KANI ŞAFAK AYDIN	-	100.29			493/106550	4.93
76		213/47	1366.36	455.45	OSMAN	-	355.16			493/106550	4.93

İmar Müdürü

Ozdemir İnşaat

TOPLAM ALAN : 5526.90
TOPLAM PAY : 5526.90
TOPLAM KAMULAŞTIRMA : 0.00
TOP. DÜZENLE. GİRMEYEN: 0.00
TOP. DÜZENLEMEMEYE GİREN: 5526.90

T E S C İ L E E S A S
D A Ğ İ T İ M C E T V E L İ
(İ M A R P A R S E L İ N E S T R A L I)

TOPLAM ADA ALANI : 4309.93
O.KATILIM ORANI : 0.000000
D.O.PAYI ORANI : 0.2201903

SAYFA NO: 4

K A D A S T R O İ M A R

SNo	Pafta	Ada/Par	Alan	Hisse	Malik/Baba Adı	Kamu	Dop/İth	Ada/Par	Alan	Hisse	Pay
77		213/47	1366.36	48/1728 37.95	HÜSEYİN OKUTUR MUSTAFA	-	8.36 29.59			2959/106550	29.59
78		213/47	1366.36	1/72 18.98	AZİZ AYDIN KAYA	-	4.18 14.80			1480/106550	14.80
79		213/47	1366.36	19/17280 1.50	CEVDET SELİMOĞULLAR KANI	-	0.34 1.16			116/106550	1.16
80		213/47	1366.36	19/17280 1.50	NECİP AYDIN KANI	-	0.34 1.16			116/106550	1.16
81		213/47	1366.36	1/216 6.33	ERSİN SOROĞLU MEHMET KEM	-	1.40 4.93			493/106550	4.93
82		213/47	1366.36	11/5184 2.90	CÜNEYT BERKAN CEVDET	-	0.64 2.26			226/106550	2.26
83		213/47	1366.36	1/216 6.33	AHMET EROL SOROĞLU MEHMET KEM	-	1.40 4.93			493/106550	4.93
84		213/47	1366.36	1/4320 0.32	RAHŞAN ŞAHİN TEVFİK	-	0.08 0.24			24/106550	0.24
85		213/47	1366.36	1/4320 0.32	MUHAMMET MUSTAFA GÜM TEVFİK	-	0.08 0.24			24/106550	0.24
86		213/47	1366.36	1/4320 0.32	FATMA YAŞA TEVFİK	-	0.08 0.24			24/106550	0.24
87		213/47	1366.36	1/1440 0.95	AYŞE AKSOY HÜSEYİN	-	0.21 0.74			74/106550	0.74
88		213/47	1366.36	1/1440 0.95	SAMI GÜMÜŞ HÜSEYİN	-	0.21 0.74			74/106550	0.74
89		213/47	1366.36	1/1440 0.95	ÖMER GÜMÜŞ HÜSEYİN	-	0.21 0.74			74/106550	0.74
90		213/47	1366.36	1/1440 0.95	HAFİZE AYDIN İSMAİL	-	0.21 0.74			74/106550	0.74
91		213/47	1366.36	1/1920 0.71	AHMET AYDIN OSMAN	-	0.16 0.55			55/106550	0.55
92		213/47	1366.36	1/1920 0.71	ŞAFAK AYDIN OSMAN	-	0.16 0.55			55/106550	0.55
93		213/47	1366.36	1/1728 0.79	FATİH GÜRKAN SÜLEYMAN	-	0.18 0.61			61/106550	0.61
94		213/47	1366.36	1/1728 0.79	MUSTAFA GÜRKAN SÜLEYMAN	-	0.18 0.61			61/106550	0.61
95		213/47	1366.36	1/2592 0.53	SÜLEYMAN GÜRKAN MUSTAFA	-	0.12 0.41			41/106550	0.41
96		213/47	1366.36	1/960 1.42	MURVET GÖRGÜLÜ NECATİ	-	0.32 1.10			110/106550	1.10
97		213/47	1366.36	1/960 1.42	ÜRFET KAYIMKAYA NECATİ	-	0.32 1.10			110/106550	1.10
98		213/47	1366.36	1/960 1.42	ATEŞ ACAR NECATİ	-	0.32 1.10			110/106550	1.10
99		213/47	1366.36	1/960 1.42	KADRİYE YAZIBAĞLI NECATİ	-	0.32 1.10			110/106550	1.10
100		213/47	1366.36	1/960 1.42	GÜNEŞ ACAR NECATİ	-	0.32 1.10			110/106550	1.10
101		213/47	1366.36	1/3072 0.44	İLHAN AYDINCİK İLYAS	-	0.10 0.34			34/106550	0.34

TOPLAM ALAN : 5526.90
TOPLAM PAY : 5526.90
TOPLAM KAMULAŞTIRMA : 0.00
TOP. DÜZENLE. GİRMEYEN: 0.00
TOP. DÜZENLEMEMEYE GİREN: 5526.90

TOPLAM ALAN : 5526.90
TOPLAM PAY : 5526.90
TOPLAM KAMULAŞTIRMA : 0.00
TOP. DÜZENLE. GİRMEYEN: 0.00
TOP. DÜZENLEMEMEYE GİREN: 5526.90

TOPLAM ALAN : 5526.90
TOPLAM PAY : 5526.90
TOPLAM KAMULAŞTIRMA : 0.00
TOP. DÜZENLE. GİRMEYEN: 0.00
TOP. DÜZENLEMEMEYE GİREN: 5526.90

TOPLAM ALAN : 5526.90	T E S C İ L E E S A S	SAYFA NO: 5
TOPLAM PAY : 5526.90	D A Ğ İ T İ M C E T V E L İ	TOPLAM ADA ALANI : 4309.93
TOPLAM KAMULAŞTIRMA : 0.00	(İ M A R P A R S E L İ N E S İ R A L I)	O. KATILIM ORANI : 0.000000
TOP. DÜZENLE. GİRMEYEN: 0.00		D.O. PAYI ORANI : 0.2201903
TOP. DÜZENLEMEMEYE GİREN: 5526.90		

SNO	Pafta	K A D A			S T R O			İ M A R			Pay
		Ada/Par	Alan	Hisse	Mallık/Baba Adı	Kamu	Dop/İth	Ada/Par	Alan	Hisse	
102		213/47	1366.36	53/46080	İJLER AYDINCIK	-	0.35			122/106550	1.22
103		213/47	1366.36	1.57	CAVIT	-	1.22				0.32
104		213/47	1366.36	7/23040	CAHİT AYDINCIK	-	0.10				0.11
105		213/47	1366.36	0.42	MEHMET ÖZÇAĞLAYAN	-	0.04				0.11
106		213/47	1366.36	47/414720	İSMAİL	-	0.11				0.11
107		213/47	1366.36	0.15	HATİCE ÖZÇAĞLAYAN	-	0.04				0.11
108		213/47	1366.36	47/414720	İSMAİL	-	0.11				0.11
109		213/47	1366.36	0.15	ALİ ÖZÇAĞLAYAN	-	0.04				0.15
110		213/47	1366.36	1/6912	AHMET	-	0.05				0.15
111		213/47	1366.36	0.20	İLHAN AYDINCIK	-	0.13				0.46
112		213/47	1366.36	1/2304	FATMA AYDINCIK	-	0.08				0.28
113		213/47	1366.36	0.59	İSMAİL	-	0.46				0.36
114		213/47	1366.36	1/3840	TURAN AYDINCIK	-	0.28				0.36
115		213/47	1366.36	0.36	SAMI	-	0.11				0.11
116		213/47	1366.36	1/2880	KADRIYE YAZIBAĞLI	-	0.36				0.11
117	G22D14D3	213/101	3169.58	0.47	GÜNEŞ ACAR	-	0.04				0.11
118		213/101	3169.58	1/2880	NECATİ	-	0.04				0.11
119		213/101	3169.58	0.47	RIZA DURU	-	0.11				0.11
120		213/101	3169.58	47/414720	AHMET TUNA	-	0.04				0.11
121		213/101	3169.58	0.15	HACI MURAT DURU	-	0.04				0.11
122		213/101	3169.58	47/414720	AHMET TUNA	-	0.04				0.11
123		213/101	3169.58	0.15	CANAN KARAKIŞLA	-	0.11				0.83
124		213/101	3169.58	1/768	AHMET TUNA	-	0.40				1.38
125		213/101	3169.58	1.78	FATMA AYDINCIK	-	1.38				0.83
126		213/101	3169.58	1/1280	İSMAİL	-	0.24				89.33
127		213/101	3169.58	1.07	TURAN AYDINCIK	-	0.83				89.33
128		213/101	3169.58	3/83	FETHİYE	-	25.22	225/2	2471.67	8933/247167	89.33
129		213/101	3169.58	114.55	-	-	89.33			8933/247167	89.33
130		213/101	3169.58	3/83	CEMİL GENÇ	-	25.22			8933/247167	89.33
131		213/101	3169.58	114.55	SAİT	-	89.33			8933/247167	148.90
132		213/101	3169.58	3/83	NAZİRE	-	25.22			14890/247167	55.84
133		213/101	3169.58	114.55	SAİT	-	89.33			5584/247167	193.57
134		213/101	3169.58	5/83	AHMET HAMDİ SÜLÜKOĞL	-	42.04			19357/247167	193.57
135		213/101	3169.58	190.94	HALİL SADI	-	148.90			19357/247167	193.57
136		213/101	3169.58	15/664	SULTAN MUSAOĞLU	-	55.84			19357/247167	193.57
137		213/101	3169.58	71.60	MEHMET	-	54.65			19357/247167	193.57
138		213/101	3169.58	13/166	ŞÜKRAN AKKAN	-	193.57			19357/247167	193.57
139		213/101	3169.58	248.22	ALI	-	54.65			19357/247167	193.57
140		213/101	3169.58	13/166	EYÜP AKKAN	-	54.65			19357/247167	193.57
141		213/101	3169.58	248.22	GÜNEY	-	54.65			19357/247167	193.57
142		213/101	3169.58	13/166	AKIN AKKAN	-	54.65			19357/247167	193.57
143		213/101	3169.58	248.22	GÜNEY	-	54.65			19357/247167	193.57
144		213/101	3169.58	13/166	SERİFE ÇUBUKÇU	-	54.65			19357/247167	193.57
145		213/101	3169.58	248.22	GÜNEY	-	54.65			19357/247167	193.57
146		213/101	3169.58	3/415	NURSEN SULTAN ÇELİK	-	5.04			1787/247167	17.87

İMAR İŞLERİ MÜDÜRLÜĞÜ
Mühür No: 7293

İmar İşleri Müdürü

SNo	Pafta	K A D A			Hisse	Malik/Baba Adı	Kamu	Dop/İth	Ada/Par	Alan	Hisse	Pay
		Ada/Par	Alan	Hisse								
127		213/101	3169.58	22.91	AHMET ÖZTÜRK	-	17.87			1787/247167	17.87	
128		213/101	3169.58	22.91	AHMET ÖZTÜRK	-	17.87			447/247167	4.47	
129		213/101	3169.58	5.73	HARUN NEŞEGÜL BÜYÜKÇEBECİ	-	4.47			269/247167	2.69	
130		213/101	3169.58	9/8300	AHMET HAMD	-	2.69			269/247167	2.69	
131		213/101	3169.58	3.44	ÖZBAY ÖZTÜRK	-	0.75			269/247167	2.69	
132		213/101	3169.58	9/8300	AHMET HAMD	-	2.69			269/247167	2.69	
133		213/101	3169.58	3.44	AHMET HAMD	-	0.75			269/247167	2.69	
134		213/101	3169.58	3.44	MÜZEYYEN ÖZDEMİR	-	2.69			269/247167	2.69	
135		213/101	3169.58	3.44	NURCAN TETİK	-	0.75			269/247167	2.69	
136		213/101	3169.58	3.44	AHMET HAMD	-	2.69			269/247167	2.69	
137		213/101	3169.58	3/1660	HALİSE ÖZTÜRK	-	1.26			447/247167	4.47	
138		213/101	3169.58	5.73	AHMET ÖZTÜRK	-	4.47			447/247167	4.47	
139		213/101	3169.58	5.73	MEHMET EMİ	-	4.47			447/247167	4.47	
140		213/101	3169.58	5.73	ORHAN ÖZTÜRK	-	1.26			447/247167	4.47	
141		213/101	3169.58	5.73	MEHMET EMİ	-	4.47			447/247167	4.47	
142		213/101	3169.58	5.73	AYHAN YILGI	-	1.26			447/247167	4.47	
143		213/101	3169.58	5.73	MEHMET EMİ	-	4.47			447/247167	4.47	
144		213/101	3169.58	5.73	ALAETTİN SUGÜN	-	1.26			447/247167	4.47	
145		213/101	3169.58	5.73	SALİH	-	4.47			447/247167	4.47	
146		213/101	3169.58	5.73	ZAFER SUGÜN	-	1.26			447/247167	4.47	
147		213/101	3169.58	5.73	SALİH	-	4.47			447/247167	4.47	
148		213/101	3169.58	5.73	MÜGE SUGÜN	-	0.62			224/247167	2.24	
149		213/101	3169.58	2.86	AHMET SİNASI MERT SUGÜN	-	2.24			224/247167	2.24	
150		213/101	3169.58	2.86	AHMET YAŞAR TANRIVERDİ	-	2.24			224/247167	2.24	
151		213/101	3169.58	20/83	AHMET FEHİME ÇELEBİ	-	168.17			59558/247167	595.58	
		213/101	3169.58	763.75	AHMET NURİ	-	595.58			2792/247167	27.92	
		213/101	3169.58	15/1328	MEHMET VOLKAN SEVİ	-	7.88			2792/247167	27.92	
		213/101	3169.58	35.80	NURİ	-	27.92			2792/247167	27.92	
		213/101	3169.58	15/1328	MEHMET	-	7.88			2792/247167	27.92	
		213/101	3169.58	35.80	NURİ	-	27.92			2792/247167	27.92	
		213/101	3169.58	15/2656	SÜLEYMAN	-	13.96			1396/247167	13.96	
		213/101	3169.58	17.90	CEYHUN MERT	-	5.91			2094/247167	20.94	
		213/101	3169.58	26.85	HÜSNÜ	-	20.94			2094/247167	20.94	
		213/101	3169.58	45/5312	BANU MERT	-	5.91			2094/247167	20.94	
		213/101	3169.58	26.85	HÜSNÜ	-	20.94			2094/247167	20.94	
		213/101	3169.58	45/5312	BANU MERT	-	5.91			2094/247167	20.94	
		213/101	3169.58	26.85	HÜSNÜ	-	20.94			2094/247167	20.94	
		213/101	3169.58	15/2656	MUSTAFA MERT	-	3.94			1396/247167	13.96	
		213/101	3169.58	17.90	KEMAL	-	13.96			1396/247167	13.96	
		213/101	3169.58	15/2656	MEHMET EREN MERT	-	3.94			1396/247167	13.96	
		213/101	3169.58	17.90	KEMAL	-	13.96			1396/247167	13.96	
		213/101	3169.58	15/2656	ERDEM MERT	-	3.94			1396/247167	13.96	
		213/101	3169.58	17.90	KEMAL	-	13.96			1396/247167	13.96	
		213/101	3169.58	15/2656	MELEK MERT	-	3.94			1396/247167	13.96	

ÖZGÜR İZMİR
Mühür
T.C. İÇİŞLERİ BAKANLIĞI
Mülkiyet Genel Müdürlüğü
İmar Şube Müdürlüğü
Site No: 7203
Loto No: 3191

TOPLAM ALAN : 5526.90
TOPLAM PAY : 5526.90
TOPLAM KAMULAŞTIRMA : 0.00
TOP. DÜZENLE. GİRMEYEN: 0.00
TOP. DÜZENLEMEMEYE GİREN: 5526.90

T E S C İ L E E S A S
D A Ğ İ T İ M C E T V E L İ
(İ M A R P A R S E L İ N E S İ R A L I)

SAYFA NO: 7

TOPLAM ADA ALANI : 4309.93
O.KATILIM ORANI : 0.000000
D.O.PAYI ORANI : 0.2201903

Sno	K A D A S T R O			Kamu	Dop/İth	İ M A R				
	Pafta	Ada/Par	Alan			Hisse	Malik/Baba Adı	Ada/Par	Alan	Hisse
152		213/101	3169.58	17.90 5/2656				13.96 1.31		4.66
153		213/101	3169.58	5.97 5/2656				4.66 1.31		4.66
154		213/101	3169.58	5.97 5/2656				4.66 1.31		4.66
155		213/101	3169.58	5.97 5/2656				4.66 1.31		4.66
156		213/101	3169.58	5.97 5/10624				4.66 0.32		1.17
157		213/101	3169.58	1.49 5/10624				1.17 0.32		1.17
158		213/101	3169.58	1.49 5/10624				1.17 0.32		1.17
159		213/101	3169.58	1.49 5/10624				1.17 0.32		1.17
160		213/101	3169.58	1.49 5/1328				1.17 2.62		9.31
161		213/101	3169.58	11.93 5/1328				9.31 2.62		9.31
162		213/101	3169.58	5/664 23.87				9.31 18.62		18.62
163		213/101	3169.58	5.97 5/2656				4.66 1.31		4.66
164		213/101	3169.58	5.97 5/2656				4.66 1.31		4.66
165		213/101	3169.58	5.97 5/2656				4.66 1.31		4.66
166		213/101	3169.58	5/1328 11.93				4.66 2.62		9.31
167		213/101	3169.58	5/1328 11.93				2.62 9.31		9.31
168		213/101	3169.58	7.96 5/1992				1.75 6.21		6.21
169		213/101	3169.58	7.96 5/1992				1.75 6.21		6.21
170		213/101	3169.58	7.96 5/1992				1.76 6.20		6.20
171		213/101	3169.58	1/1660 1.91				0.43 1.48		1.48
172		213/101	3169.58	1/1660 1.91				0.43 1.48		1.48
173		213/101	3169.58	1/3320 0.95				0.21 0.74		0.74
174		213/101	3169.58	1/3320 0.95				0.21 0.74		0.74
175		213/101	3169.58	3/2656 3.58				0.79 2.79		2.79
176		213/101	3169.58	3/2656				0.79		2.79

ÖZGÜR TAVANCI
İmar Durumunu
Tespit ve Teslimat
Kamulaştırma İşlemi
Tarih: 2023.08.21

ÖZGÜR TAVANCI
İmar Durumunu
Tespit ve Teslimat
Kamulaştırma İşlemi
Tarih: 2023.08.21

TOPLAM ALAN : 5526.90
TOPLAM PAY : 5526.90
TOPLAM KAMULAŞTIRMA : 0.00
TOP. DÜZENLE. GİRMEYEN: 0.00
TOP. DÜZENLEMEMEYE GİREN: 5526.90

T E S C İ L E E S A S
D A Ğ İ T İ M C E T V E L İ
(İ M A R P A R S E L İ N E S İ R A L I)

SAYFA NO: 8

TOPLAM ADA ALANI : 4309.93
O.KATILIM ORANI : 0.0000000
D.O.PAYI ORANI : 0.2201903

Sno	K A D A S T R O			İ M A R							
	Pafta	Ada/Par	Alan	Hisse	Malik/Baba Adı	Kamu	Dop/İth	Ada/Par	Alan	Hisse	Pay
177		213/101	3169.58	3.58 3/2656	SEYİT KADRIYE AYDIN	-	2.79			279/247167	2.79
178		213/101	3169.58	3.58 1/2656	SEYİT GÜLAY KAYA	-	0.79			92/247167	0.92
179		213/101	3169.58	1.19 1/2656	MEHMET TUN MUSTAFA GÖKHAN GÜZEL	-	0.27			92/247167	0.92
180		213/101	3169.58	1.19 1/2656	MEHMET TUN MERVE ÇANKAR	-	0.92			92/247167	0.92
181		213/101	3169.58	1.49 5/10624	MEHMET TUN SEMRA DÜRÜSEL	-	0.33			116/247167	1.16
182		213/101	3169.58	1.49 5/10624	SEYİT SEMİA TURAN	-	0.33			116/247167	1.16
183		213/101	3169.58	1.49 5/10624	SEYİT KADRIYE AYDIN	-	1.16			116/247167	1.16
184		213/101	3169.58	1.49 5/31872	SEYİT GÜLAY KAYA	-	0.33			116/247167	1.16
185		213/101	3169.58	0.50 5/31872	MEHMET TUN MUSTAFA GÖKHAN GÜZEL	-	0.12			38/247167	0.38
186		213/101	3169.58	0.50 5/31872	MEHMET TUN MERVE ÇANKAR	-	0.38			38/247167	0.38
187		213/101	3169.58	3.58 3/2656	MEHMET TUN MEHMET TUNÇ GÜZELAY	-	0.12			279/247167	2.79
188		213/101	3169.58	3.58 3/2656	MUSTAFA MUSTAFA GÖKHAN GÜZEL	-	0.79			279/247167	2.79
189		213/101	3169.58	3.58 3/2656	MEHMET TUN GÜLAY KAYA	-	2.79			279/247167	2.79
190		213/101	3169.58	3.58 3/2656	MEHMET TUN MERVE ÇANKAR	-	0.79			279/247167	2.79
191		213/101	3169.58	3.58 3/664	MEHMET TUN SEMRA DÜRÜSEL	-	2.79			279/247167	2.79
192		213/101	3169.58	14.32 3/664	SEYİT SEMİA TURAN	-	3.16			1116/247167	11.16
193		213/101	3169.58	14.32 3/664	SEYİT KADRIYE AYDIN	-	11.16			1116/247167	11.16
194		213/101	3169.58	14.32 5/1992	SEYİT MUSTAFA MERT	-	3.16			1116/247167	11.16
195		213/101	3169.58	7.96 5/1992	KEMAL MEHMET EREN MERT	-	1.76			620/247167	6.20
196		213/101	3169.58	7.96 5/1992	KEMAL ERDEM MERT	-	6.20			620/247167	6.20
197		213/101	3169.58	7.96 5/1992	KEMAL MELEK MERT	-	6.20			620/247167	6.20
198		213/101	3169.58	7.96 65/127488	KEMAL MEHMET TUNÇ GÜZELAYA	-	6.20			620/247167	6.20
199		213/101	3169.58	1.62 65/127488	MUSTAFA MUSTAFA GÖKHAN GÜZEL	-	0.36			126/247167	1.26
200		213/101	3169.58	1.62 65/127488	MEHMET TUN GÜLAY KAYA	-	0.36			126/247167	1.26
201		213/101	3169.58	1.62 65/127488	MEHMET TUN MERVE ÇANKAR	-	1.26			126/247167	1.26

Rıdvan BAŞ
İmar İşleri Müdürü

Gecebir İnşaatçılık
İmar İşleri Müdürü
Diyadin 933 Cad. Sic. No: 7293
Etiler/Beşiktaş/İstanbul
Tic. Sic. No: 27221

TOPLAM ALAN : 5526.90			T E S C İ L E E S A S			SAYFA NO: 9					
TOPLAM PAY : 5526.90			D A Ğ I T İ M C E T V E L İ			TOPLAM ADA ALANI : 4309.93					
TOPLAM KAMULAŞTIRMA : 0.00			(İ M A R P A R S E L İ N E S İ R A L I)			O . K A T İ L İ M O R A N I : 0.000000					
TOP. DÜZENLE. GİRMEYEN: 0.00						D . O . P A Y I O R A N I : 0.2201903					
TOP. DÜZENLEMEMEYE GİREN: 5526.90											
K A D A A			S T R O			I M A R					
SNo	Pafsa	Ada/Par	Alan	Hisse	Mallık/Baba Adı	Kamu	Dop/İth	Ada/Par	Alan	Hisse	Pay
202		213/101	3169.58	1.62	MEHMET TUN	-	1.26			1240/247167	12.40
203		213/101	3169.58	5/996	FEHİME ÇELEBİ	-	3.51			1240/247167	12.40
204		213/101	3169.58	15.91	NURİ	-	12.40			1240/247167	12.40
205		213/101	3169.58	5/996	MEHMET VOLKAN SEVİ	-	3.51			2481/247167	24.81
206		213/101	3169.58	15.91	NURİ	-	12.40			503/247167	5.03
207		213/101	3169.58	5/498	SULTAN MUSAOĞLU	-	7.01			503/247167	5.03
208		213/101	3169.58	31.82	MEHMET	-	24.81			503/247167	5.03
209		213/101	3169.58	65/31872	SEMRA DÜRÜSEL	-	1.43			503/247167	5.03
210		213/101	3169.58	6.46	SEYİT	-	5.03			465/247167	4.65
211		213/101	3169.58	65/31872	SEMİA TURAN	-	1.43			1008/247167	10.08
212		213/101	3169.58	6.46	SEYİT	-	5.03			1008/247167	10.08
213		213/101	3169.58	65/31872	KADRIYE AYDIN	-	1.43			2688/247167	26.88
		213/101	3169.58	6.46	SEYİT	-	5.03			2688/247167	26.88
		213/101	3169.58	5/2656	ÇİDEM MERT	-	5.03			2688/247167	26.88
		213/101	3169.58	5.97	SÜLEYMAN	-	4.65			2688/247167	26.88
		213/101	3169.58	65/15936	BANU YILDIZ	-	2.85			2688/247167	26.88
		213/101	3169.58	12.93	HÜSNÜ	-	10.08			2688/247167	26.88
		213/101	3169.58	65/15936	CEYHUN MERT	-	2.85			2688/247167	26.88
		213/101	3169.58	12.93	HÜSNÜ	-	10.08			2688/247167	26.88
		213/101	3169.58	65/5976	ASLAN MERT	-	7.60			2688/247167	26.88
		213/101	3169.58	34.48	NURETTİN	-	26.88			2688/247167	26.88
		213/101	3169.58	65/5976	MEHMET MERT	-	7.60			2688/247167	26.88
		213/101	3169.58	34.48	NURETTİN	-	26.88			2688/247167	26.88
		213/101	3169.58	65/5976	ORHAN MERT	-	7.60			2688/247167	26.88
		213/101	3169.58	34.48	NURETTİN	-	26.88			2688/247167	26.88
1	G22D14D3B	213/46	990.96	TAM	HALİT ŞAHİN	-	218.20	225/3	772.76	TAM	772.76
				990.96	SABRİ	-	772.76				



ÖZGÜR YAZAR
Mühür

İLİ :YALOVA
İLÇESİ :TERMAL
KÖY/MAH.İ :GÖKÇEDERE
BELEDİYESİ :TERMAL
PAFTANO :G22D14D3B

T E S C İ L
S A Y F A S I

SAYFA NO: 1

ADANO : 225

Clt	Syf	ParNo	Alan			Cinsi	Hisse	K A D A S T R O				Babası	
			He.	M2	Dm2			KAda	KPar	Cilt	Syf.		Maliki
		1	0	1065	50	ARSA	8/1728	213	47	7	687	ŞÜKRIYE	AHMET
							8/1728	213	47	7	687	EMİNE	AHMET
							8/1728	213	47	7	687	HILMI AYDIN	AHMET
							4/1728	213	47	7	687	SAMI ARMAĞAN	HASAN
							4/1728	213	47	7	687	ESMA	HASAN
							36/1728	213	47	7	687	EDİBE	MUSTAFA
							36/1728	213	47	7	687	NECATİ	MUSTAFA
							24/1728	213	47	7	687	MUSTAFA MİRASÇILARI	-
							72/1728	213	47	7	687	GÜZİN GÖKTÜRK	YUSUF
							96/1728	213	47	7	687	NERİMAN NEVİN MAVİGÖZ	YUSUF
							24/1728	213	47	7	687	GÜZİN GÖKTÜRK	YUSUF
							24/1728	213	47	7	687	IŞIK ŞENGÖZ	ZİYA NURETTİN
							24/1728	213	47	7	687	HASAN FEHMİ GEZDİREN	HAKKI
							12/1728	213	47	7	687	ŞENER GEZDİREN	RAMİ NURİ
							12/1728	213	47	7	687	HÜSNİYE KAMER KAYA	RAHİM NURİ
							576/1728	213	47	7	687	MEHMET	ALİ
							24/1728	213	47	7	687	NURİ KARAMAN	İBRAHİM
							8/1728	213	47	7	687	CEVDET SELİMOĞULLARI	KANİ
							24/1728	213	47	7	687	FATMA TENZİLE	ÖMER
							36/1728	213	47	7	687	MEMDUHA NEZEL	İLİYAS
							24/1728	213	47	7	687	HALE KİLİMCİ	MEHMET FARUK
							8/1728	213	47	7	687	AYŞE SUNA GEVİNÇ	AHMET
							8/1728	213	47	7	687	ŞAFAK AYDIN	OSMAN
							48/1728	213	47	7	687	HÜSEYİN OKUTUR	MUSTAFA
							144/6912	213	47	7	687	FATMA AKAR	MEHMET
							7/144	213	47	7	687	SERPİL AKAR	ALİ
							7/144	213	47	7	687	SERAP ÖZTÜRK	ALİ
							7/144	213	47	7	687	MEHTAP GÖÇ	ALİ
							1/72	213	47	7	687	AZİZ AYDIN	KAYA
							213	47	7	687	CEVDET SELİMOĞULLARI	KANİ	
							160/34560	213	47	7	687	NECİP AYDIN	KANİ
							213	47	7	687	ONUR KÜÇÜK	MURAT RECEP	
							213	47	7	687	FİLİZ SELİN KÜÇÜK	MURAT RECEP	
							213	47	7	687	SERDAR AYDIN	KANİ	
							213	47	7	687	FİLİZ BERKAN	CEVDET	
							144/5184	213	47	7	687	ERSİN SOROĞLU	MEHMET KEMALETİN
							213	47	7	687	CÜNEYT BERKAN	CEVDET	
							213	47	7	687	AHMET EROL SOROĞLU	MEHMET KEMALETİN	
							213	47	7	687	NAMİK NARMANLI	GALİP	
							213	47	7	687	NECMİYE YIĞLANCI	İSMAİL	
							1/36	213	47	7	687	HAYDAR BİRCAN AYDIN	SELAMİ
							1/648	213	47	7	687	MEHMET KEMAL İŞİLDAR	MEHMET REŞİT
							213	47	7	687	RAHŞAN ŞAHİN	TEVFİK	
							213	47	7	687	MUHAMMET MUSTAFA GÜMÜŞ	TEVFİK	
							213	47	7	687	FATMA YAŞA	TEVFİK	
							213	47	7	687	AYŞE AKSOY	HÜSEYİN	
							213	47	7	687	SAMI GÜMÜŞ	HÜSEYİN	
							213	47	7	687	ÖMER GÜMÜŞ	HÜSEYİN	
							213	47	7	687	HAFİZE AYDIN	İSMAİL	
							213	47	7	687	AHMET AYDIN	OSMAN	
							213	47	7	687	ŞAFAK AYDIN	OSMAN	
							213	47	7	687	AYŞE İPEK	OSMAN	
							60/4320	213	47	7	687	MEHMET AYDIN	OSMAN
							213	47	7	687	AHMET ÖZ	İSMAİL	
							213	47	7	687	ENGİN ÖZ	AHMET	
							213	47	7	687	TEKİN ÖZ	AHMET	
							213	47	7	687	AYŞE SUNA GEVİNÇ	AHMET	
							213	47	7	687	NECİP AYDIN	KANİ	
							213	47	7	687	ONUR KÜÇÜK	MURAT RECEP	
							213	47	7	687	FİLİZ SELİN KÜÇÜK	MURAT RECEP	
							213	47	7	687	SERDAR AYDIN	KANİ	
							213	47	7	687	CEVDET SELİMOĞULLARI	KANİ	
							4/2592	213	47	7	687	FATİH GÜRKAN	SÜLEYMAN
							213	47	7	687	MUSTAFA GÜRKAN	SÜLEYMAN	
							213	47	7	687	SÜLEYMAN GÜRKAN	MUSTAFA	
							1/960	213	47	7	687	MÜRVEZ GÖRGÜLÜ	NECATİ
							1/960	213	47	7	687	ÜRFET KAYIMKAYA	NECATİ
							1/960	213	47	7	687	ATEŞ ACAR	NECATİ
							1/960	213	47	7	687	KADRIYE YAZIBAĞLI	NECATİ

ÖZGÜR TEZDÜRER
Baro Başkanı
Dip No: 14395 Da Sic.No: 7208
E-Posta: ozgur@ozgurbaro.org.tr
Rahim BAS
Baro Başkanı

İLİ : YALOVA	T E S C İ L	SAYFA NO: 2
İLÇESİ : TERMAL	S A Y F A S I	
KÖY/MAH.İ : GÖKÇEDERE		
BELEDİYESİ : TERMAL		
PAFTANO : G22D14D3B		ADANO : 225

Clt	Syf	ParNo	Alan			Cinsi	Hisse	K A D A S T R O				Maliki	Babası
			He.	M2	Dm2			KAda	KPar	Cilt	Syf.		
							1/960	213	47	7	687	GÜNEŞ ACAR	NECATİ
							1/3072	213	47	7	687	İLHAN AYDINCİK	İLYAS
							53/46080	213	47	7	687	İJLER AYDINCİK	CAVİT
							53/46080	213	47	7	687	TURGUT AYDINCİK	CAVİT
							11/46080	213	47	7	687	ALİ ÖZÇAĞLAYAN	AHMET
							11/46080	213	47	7	687	MEHMET ÖZÇAĞLAYAN	İSMAİL
							11/46080	213	47	7	687	HATİCE ÖZÇAĞLAYAN	İSMAİL
							7/23040	213	47	7	687	İJLER AYDINCİK	CAVİT
							7/23040	213	47	7	687	TURGUT AYDINCİK	CAVİT
							7/23040	213	47	7	687	CAHİT AYDINCİK	CAVİT
							47/414720	213	47	7	687	MEHMET ÖZÇAĞLAYAN	İSMAİL
							47/414720	213	47	7	687	HATİCE ÖZÇAĞLAYAN	İSMAİL
							47/414720	213	47	7	687	ALİ ÖZÇAĞLAYAN	AHMET
							1/6912	213	47	7	687	İLHAN AYDINCİK	İLYAS
							1/2304	213	47	7	687	FATMA AYDINCİK	İSMAİL
							1/3840	213	47	7	687	TURAN AYDINCİK	SAMİ
							1/3840	213	47	7	687	NURAN GÜVEN	SAMİ
							1/3840	213	47	7	687	TURGAY AYDINCİK	SAMİ
							1/3840	213	47	7	687	TUNCAY AYDINCİK	SAMİ
							1/3840	213	47	7	687	OKTAY AYDINCİK	SAMİ
							1/2880	213	47	7	687	MÜRVET GÖRGÜLÜ	NECATİ
							1/2880	213	47	7	687	ÜRFET KAYIMKAYA	NECATİ
							1/2880	213	47	7	687	ATEŞ ACAR	NECATİ
							1/2880	213	47	7	687	KADRİYE YAZIBAĞLI	NECATİ
							1/2880	213	47	7	687	GÜNEŞ ACAR	NECATİ
							47/414720	213	47	7	687	RIZA DURU	AHMET TUNA
							47/414720	213	47	7	687	HACI MURAT DURU	AHMET TUNA
							47/414720	213	47	7	687	CANAN KARAKIŞLA	AHMET TUNA
							1/768	213	47	7	687	FATMA AYDINCİK	İSMAİL
							1/1280	213	47	7	687	TURAN AYDINCİK	SAMİ
							1/1280	213	47	7	687	TURGAY AYDINCİK	SAMİ
							1/1280	213	47	7	687	TUNCAY AYDINCİK	SAMİ
							1/1280	213	47	7	687	OKTAY AYDINCİK	SAMİ
							1/1280	213	47	7	687	NURAN GÜVEN	SAMİ
								213	47	7	687	GÜLCİHAN DELİORMAN	KADİR
								213	47	7	687	NURHAN AYDIN	MEHMET ALİ
								213	47	7	687	AYCAN AYDIN	ERCİHAN
							64/1728	213	47	7	687	HÜLYA AŞAN	HÜSEYİN
								213	47	7	687	CEM AYDIN	TUĞÇİHAN
								213	47	7	687	NURCİHAN TÜRKÖĞLU	ERCİHAN
								213	47	7	687	EMİNE PINAR AYDIN YAŞAR	TUĞÇİHAN
							11/46080	213	47	7	687	CAHİT AYDINCİK	CAVİT
							5/3072	213	47	7	687	CAHİT AYDINCİK	CAVİT
								213	47	7	687	HAKAN İŞİLDAR	MEHMET
							4/2592	213	47	7	687	TUĞBA YILMAZ	MEHMET
								213	47	7	687	ALİYE İŞİLDAR	ALİ FEHNİ
		2	0	2471	67	EV VE ARSA	3/83	213	101	12	1181	FETHİYE	-
							3/83	213	101	12	1181	CEMİL GENÇ	SAİT
							3/83	213	101	12	1181	NAZİRE	SAİT
							5/83	213	101	12	1181	AHMET HAMDİ SÜLÜKOĞLU	HALİL SADIK
							15/664	213	101	12	1181	SULTAN MUSAĞLU	MEHMET
								213	101	12	1181	ŞÜKRAN AKKAN	ALİ
							52/166	213	101	12	1181	EYÜP AKKAN	GÜNEY
								213	101	12	1181	AKIN AKKAN	GÜNEY
								213	101	12	1181	ŞERİFE ÇUBUKÇU	GÜNEY
							3/415	213	101	12	1181	NURSEN SULTAN ÇELİK	AHMET
							3/415	213	101	12	1181	YUSUF ÖZTÜRK	AHMET
							3/1660	213	101	12	1181	ZEYNEP ÖZTÜRK	HARUN
							9/8300	213	101	12	1181	NEŞEGÜL BÜYÜKCEBECİ	AHMET HAMDİ
							9/8300	213	101	12	1181	ÖZBAY ÖZTÜRK	AHMET HAMDİ
							9/8300	213	101	12	1181	ÖZKAN ÖZTÜRK	AHMET HAMDİ
							9/8300	213	101	12	1181	MÜZEYYEN ÖZDEMİR	AHMET HAMDİ
							9/8300	213	101	12	1181	NURCAN TETİK	AHMET HAMDİ
							3/1660	213	101	12	1181	HALİSE ÖZTÜRK	HASAN
							3/1660	213	101	12	1181	AHMET ÖZTÜRK	MEHMET EMİN
							3/1660	213	101	12	1181	ORHAN ÖZTÜRK	MEHMET EMİN
							3/1660	213	101	12	1181	AYHAN YILGI	MEHMET EMİN
							3/1660	213	101	12	1181	ALAETTİN SUGÜN	SALİH
							3/1660	213	101	12	1181	ZAFER SUGÜN	SALİH
							3/3320	213	101	12	1181	MÜGE SUGÜN	AHMET
							3/3320	213	101	12	1181	ŞİNASI MERT SUGÜN	AHMET
							20/83	213	101	12	1181	YAŞAR TANRIVERDİ	AHMET

ÖZGÜR TESTİLER

Şişli, İstanbul

Şişli, İstanbul

Şişli, İstanbul

Şişli, İstanbul

Şişli, İstanbul

Adyvan İAŞ
İmza Müdürü

İLİ : YALOVA
İLÇESİ : TERMAL
KÖY/MAH.İ : GÖKÇEDERE
BELEDİYESİ : TERMAL
PAFTANO : G22D14D3B

T E S C İ L
S A Y F A S I

SAYFA NO: 3

ADANO : 225

Clt	Syf	ParNo	Alan			Cinsi	Hisse	K A D A S T R O					
			He.	M2	Dm2			KAda	KPar	Cilt	Syf.	Maliki	Babası
							30/1328	213	101	12	1181	FEHİME ÇELEBİ	NURİ
								213	101	12	1181	MEHMET VOLKAN SEVİ	NURİ
								213	101	12	1181	ÇİDEM MERT	SÜLEYMAN
							120/5312	213	101	12	1181	CEYHUN MERT	HÜSNÜ
								213	101	12	1181	BANU MERT	HÜSNÜ
								213	101	12	1181	MUSTAFA MERT	KEMAL
							120/2656	213	101	12	1181	MEHMET EREN MERT	KEMAL
								213	101	12	1181	ERDEM MERT	KEMAL
								213	101	12	1181	MELEK MERT	KEMAL
								213	101	12	1181	MUSTAFA MERT	KEMAL
								213	101	12	1181	MEHMET EREN MERT	KEMAL
								213	101	12	1181	ERDEM MERT	KEMAL
								213	101	12	1181	MELEK MERT	KEMAL
								213	101	12	1181	MEHMET TUNÇ GÜZELAY	MUSTAFA
								213	101	12	1181	MUSTAFA GÖKHAN GÜZELAY	MEHMET TUNÇ
							14322/247167	213	101	12	1181	GÜLAY KAYA	MEHMET TUNÇ
								213	101	12	1181	MERVE CANKAR	MEHMET TUNÇ
								213	101	12	1181	FEHİME ÇELEBİ	NURİ
								213	101	12	1181	MEHMET VOLKAN SEVİ	NURİ
								213	101	12	1181	SULTAN MUSAOĞLU	MEHMET
								213	101	12	1181	SEMRA DÜRÜSEL	SEYİT
								213	101	12	1181	SEMİA TURAN	SEYİT
								213	101	12	1181	KADRIYE AYDIN	SEYİT
								213	101	12	1181	BANU YILDIZ	HÜSNÜ
								213	101	12	1181	CEYHUN MERT	HÜSNÜ
								213	101	12	1181	ARSLAN MERT	NURETTİN
								213	101	12	1181	MEHMET MERT	NURETTİN
								213	101	12	1181	ORHAN MERT	NURETTİN
								213	101	12	1181	ALAETTİN SUGÜN	SALİH
							6/3320	213	101	12	1181	ZAFER SUGÜN	SALİH
								213	101	12	1181	MÜGE SUGÜN	AHMET
								213	101	12	1181	ŞİNASİ MERT SUGÜN	AHMET
								213	101	12	1181	SEMRA DÜRÜSEL	SEYİT
								213	101	12	1181	SEMİA TURAN	SEYİT
								213	101	12	1181	KADRIYE AYDIN	SEYİT
								213	101	12	1181	GÜLAY KAYA	MEHMET TUNÇ
							60/2656	213	101	12	1181	MUSTAFA GÖKHAN GÜZEL	MEHMET TUNÇ
								213	101	12	1181	MERVE CANKAR	MEHMET TUNÇ
								213	101	12	1181	MEHMET TUNÇ GÜZELAY	MUSTAFA
								213	101	12	1181	MUSTAFA GÖKHAN GÜZEL	MEHMET TUNÇ
								213	101	12	1181	GÜLAY KAYA	MEHMET TUNÇ
								213	101	12	1181	MERVE CANKAR	MEHMET TUNÇ
								213	101	12	1181	SEMRA DÜRÜSEL	SEYİT
								213	101	12	1181	SEMİA TURAN	SEYİT
								213	101	12	1181	KADRIYE AYDIN	SEYİT
								213	101	12	1181	SEMRA DÜRÜSEL	SEYİT
								213	101	12	1181	SEMİA TURAN	SEYİT
								213	101	12	1181	KADRIYE AYDIN	SEYİT
								213	101	12	1181	GÜLAY KAYA	MEHMET TUNÇ
								213	101	12	1181	MUSTAFA GÖKHAN GÜZELAY	MEHMET TUNÇ
								213	101	12	1181	MERVE CANKAR	MEHMET TUNÇ
								213	101	12	1181	MUSTAFA MERT	KEMAL
								213	101	12	1181	MEHMET EREN MERT	KEMAL
								213	101	12	1181	ERDEM MERT	KEMAL
								213	101	12	1181	MELEK MERT	KEMAL
								213	101	12	1181	MEHMET TUNÇ GÜZELAY	MUSTAFA
							26258/247167	213	101	12	1181	MUSTAFA GÖKHAN GÜZELAY	MEHMET TUNÇ
								213	101	12	1181	GÜLAY KAYA	MEHMET TUNÇ
								213	101	12	1181	MERVE CANKAR	MEHMET TUNÇ
								213	101	12	1181	FEHİME ÇELEBİ	NURİ
								213	101	12	1181	MEHMET VOLKAN SEVİ	NURİ
								213	101	12	1181	SULTAN MUSAOĞLU	MEHMET
								213	101	12	1181	SEMRA DÜRÜSEL	SEYİT
								213	101	12	1181	SEMİA TURAN	SEYİT
								213	101	12	1181	KADRIYE AYDIN	SEYİT
								213	101	12	1181	ÇİDEM MERT	SÜLEYMAN
								213	101	12	1181	BANU YILDIZ	HÜSNÜ
								213	101	12	1181	CEYHUN MERT	HÜSNÜ
								213	101	12	1181	ARSLAN MERT	NURETTİN
								213	101	12	1181	MEHMET MERT	NURETTİN
								213	101	12	1181	ORHAN MERT	NURETTİN
		3	0	772	76	EV VE ARSA	TAM	213	46	3	231	HALİT ŞAHİN	SABRİ

ÖZGÜR TEZTÖBER

Dip No: 119 Oda No: 7265

Ücret Kesil No: 9191

İsmail DAs
İmza İşleri Müdürü